

Ma wydrukować istniejący w terenie - a nie wyliczony - nośnikowy, czyli - obiektowy, uszczegółowiony, a także szczegół podziemiej, naziemnej i kwaterowej. Które nie były zgłoszone do inwentaryzacji lub o których braku jest informacja w Państwowym Geodezyjnym Rejestrze Informacji Geodezyjnej i Kartograficznej w Kielcach.

Zgodnie z art. 16 ustawy z dnia 17.05.1989r. - Prawo geodezyjne i kartograficzne / t.j. Dz. U. 2000r. nr 100, poz. 1086, ze zm. / rozporządzenia, rozporządzenia o rozporządzenia i rozporządzenia niniejszej mapy wymaga zaawolania Starosty.

ok. nr 23/15  
 Zarząd Miejski Międzyzdrój  
 Powiat: Mielno  
 Gmina: Międzyzdrój  
 Skala: 1:1000  
 Nr inwent. 143.244.011  
 143.244.012  
 143.244.013  
 143.244.014  
 Starosta Powiatu w Kielcach  
 25.09.2008

**RYSUNEK ZMIANY NR 6  
 W MIEJSCOWYM PLANIE  
 ZAGOSPODAROWANIA PRZESTRZENNEGO  
 SOŁECTWA TUMLIN  
 NA TERENIE GMINY MIEDZIANA GÓRA**


SKALA 1:1000

PRZEZNACZENIE I ZASADY ZAGOSPODAROWANIA TERENU

ZAŁĄCZNIK NR 1  
 DO UCHWAŁY NR VII/54/11  
 RADY GMINY MIEDZIANA GÓRA  
 Z DNIA 25 MAJA 2011r.

**OZNACZENIA:**

- GRANICA OBSZARU OBJĘTEGO ZMIANĄ PLANU
- LINIE ROZGRANICZAJĄCE TERENY O RÓŻNYM PRZEZNACZENIU LUB RÓŻNYCH ZASADACH ZAGOSPODAROWANIA
- NIEPRZEKRACZALNE LINIE ZABUDOWY
- TERENY ZABUDOWY MIESZKANIOWEJ JEDNORODZINEJ
- TERENY PROJEKTOWANYCH DRÓG WEWNĘTRZNYCH
- TERENY ZIELENI ŁĘGOWEJ
- TEREN WÓD POWIERZCHNIOWYCH PLYNĄCYCH

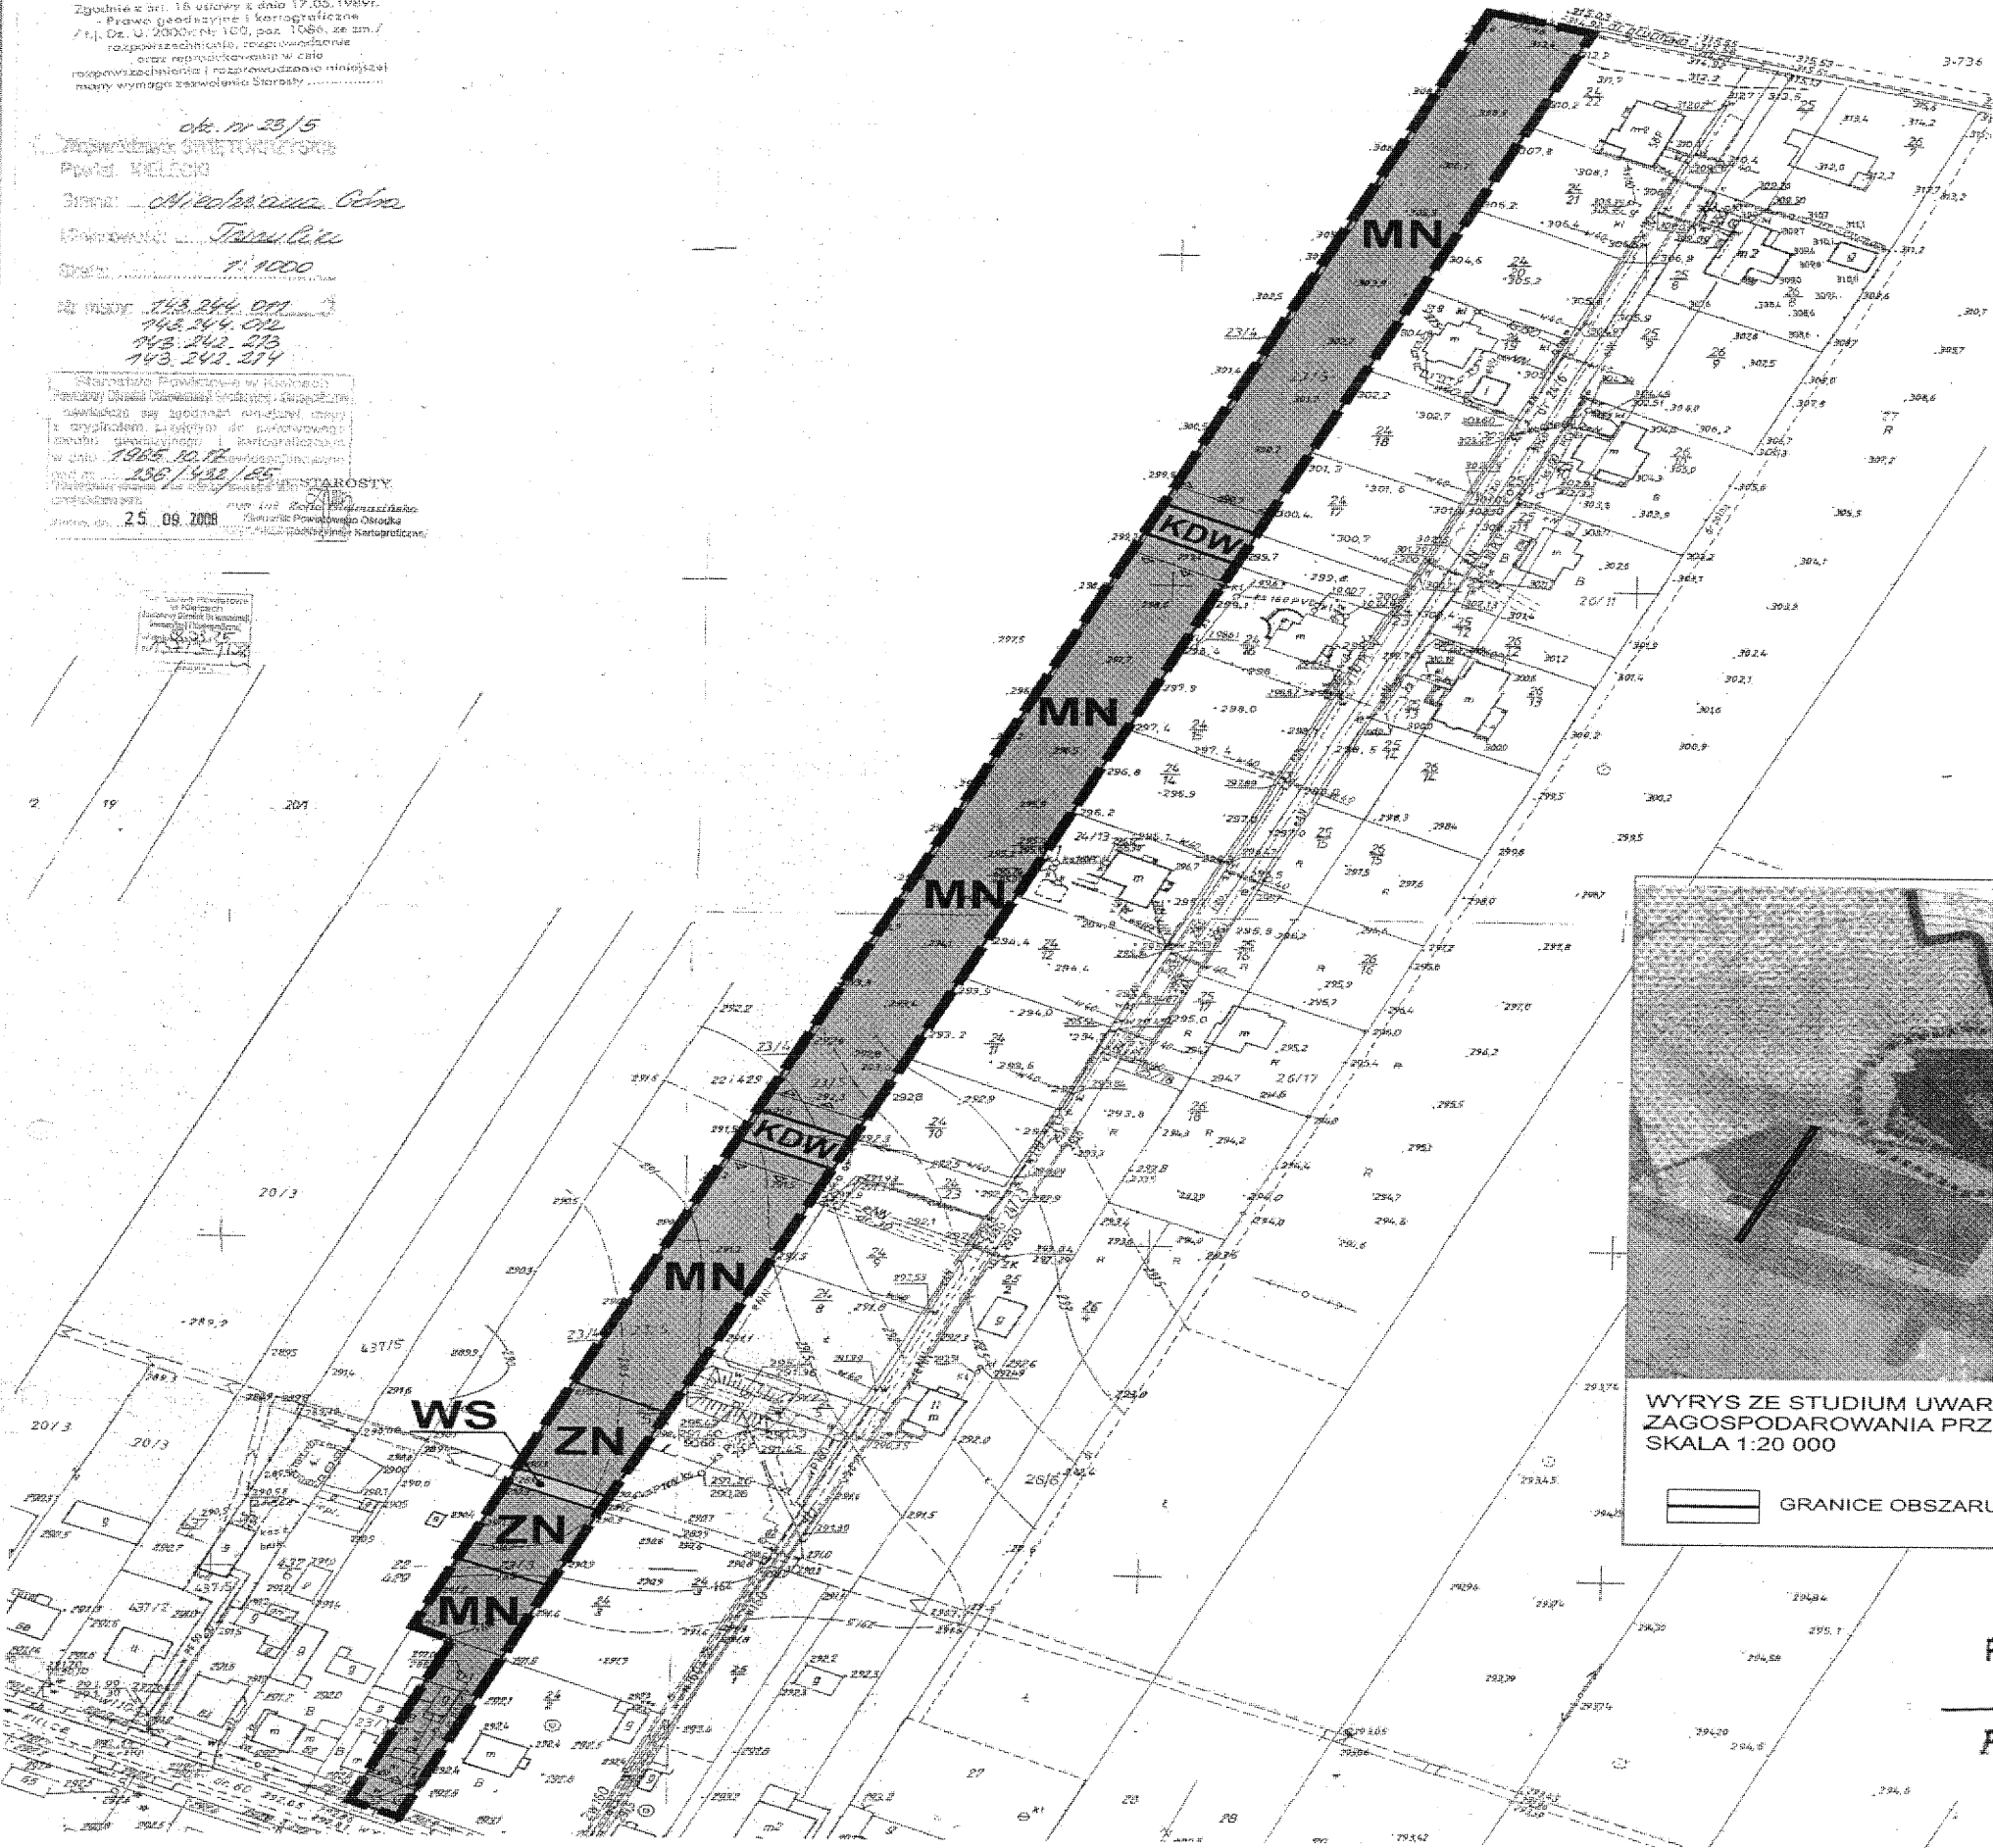

WYRYS ZE STUDYUM UWARUNKOWAŃ I KIERUNKÓW ZAGOSPODAROWANIA PRZESTRZENNEGO GMINY MIEDZIANA GÓRA SKALA 1:20 000

GRANICE OBSZARU OBJĘTEGO ZMIANĄ MIEJSCOWEGO PLANU ZAGOSPODAROWANIA

PRZEWODNICZĄCY  
 RADY GMINY  
 Robert Pokrzywiński

MASTERPLAN Powiat Kozieł  
 JAWORZNA - ZAGÓRZE 1 - 20-055-PIEKOSZÓW, masterplan@zonet.eu  
 RYSUNEK ZMIANY NR 6 W MIEJSCOWYM PLANIE ZAGOSPODAROWANIA PRZESTRZENNEGO SOŁECTWA TUMLIN NA TERENIE GMINY MIEDZIANA GÓRA  
 KIEROWNIK ZESPÓŁU I GŁÓWNY PROJEKTANT:  
 mgr Rafał KOZIEŁ, Otwargowa 10a Urbanistów nr KT-326  
 ZESPÓŁ PROJEKTOWY:  
 dr inż. arch. Anna BIKORA  
 mgr inż. Mirosław SEPICŁO  
 Robert KOZIEŁ