


MIEJSCOWY PLAN ZAGOSPODAROWANIA PRZESTRZENNEGO SOŁECTWA KOSTOMŁOTY PIERWSZE NA TERENIE GMINY MIEDZIANA GÓRA - CZĘŚĆ IIA

PRZEZNACZENIE I ZASADY ZAGOSPODAROWANIA TERENU

ZALĄCZNIK NR 1
DO UCHWAŁY NR VIII/315/
RADY GMINY MIEDZIANA GÓRA
Z DZIA 26 CZERWCA 2015R.

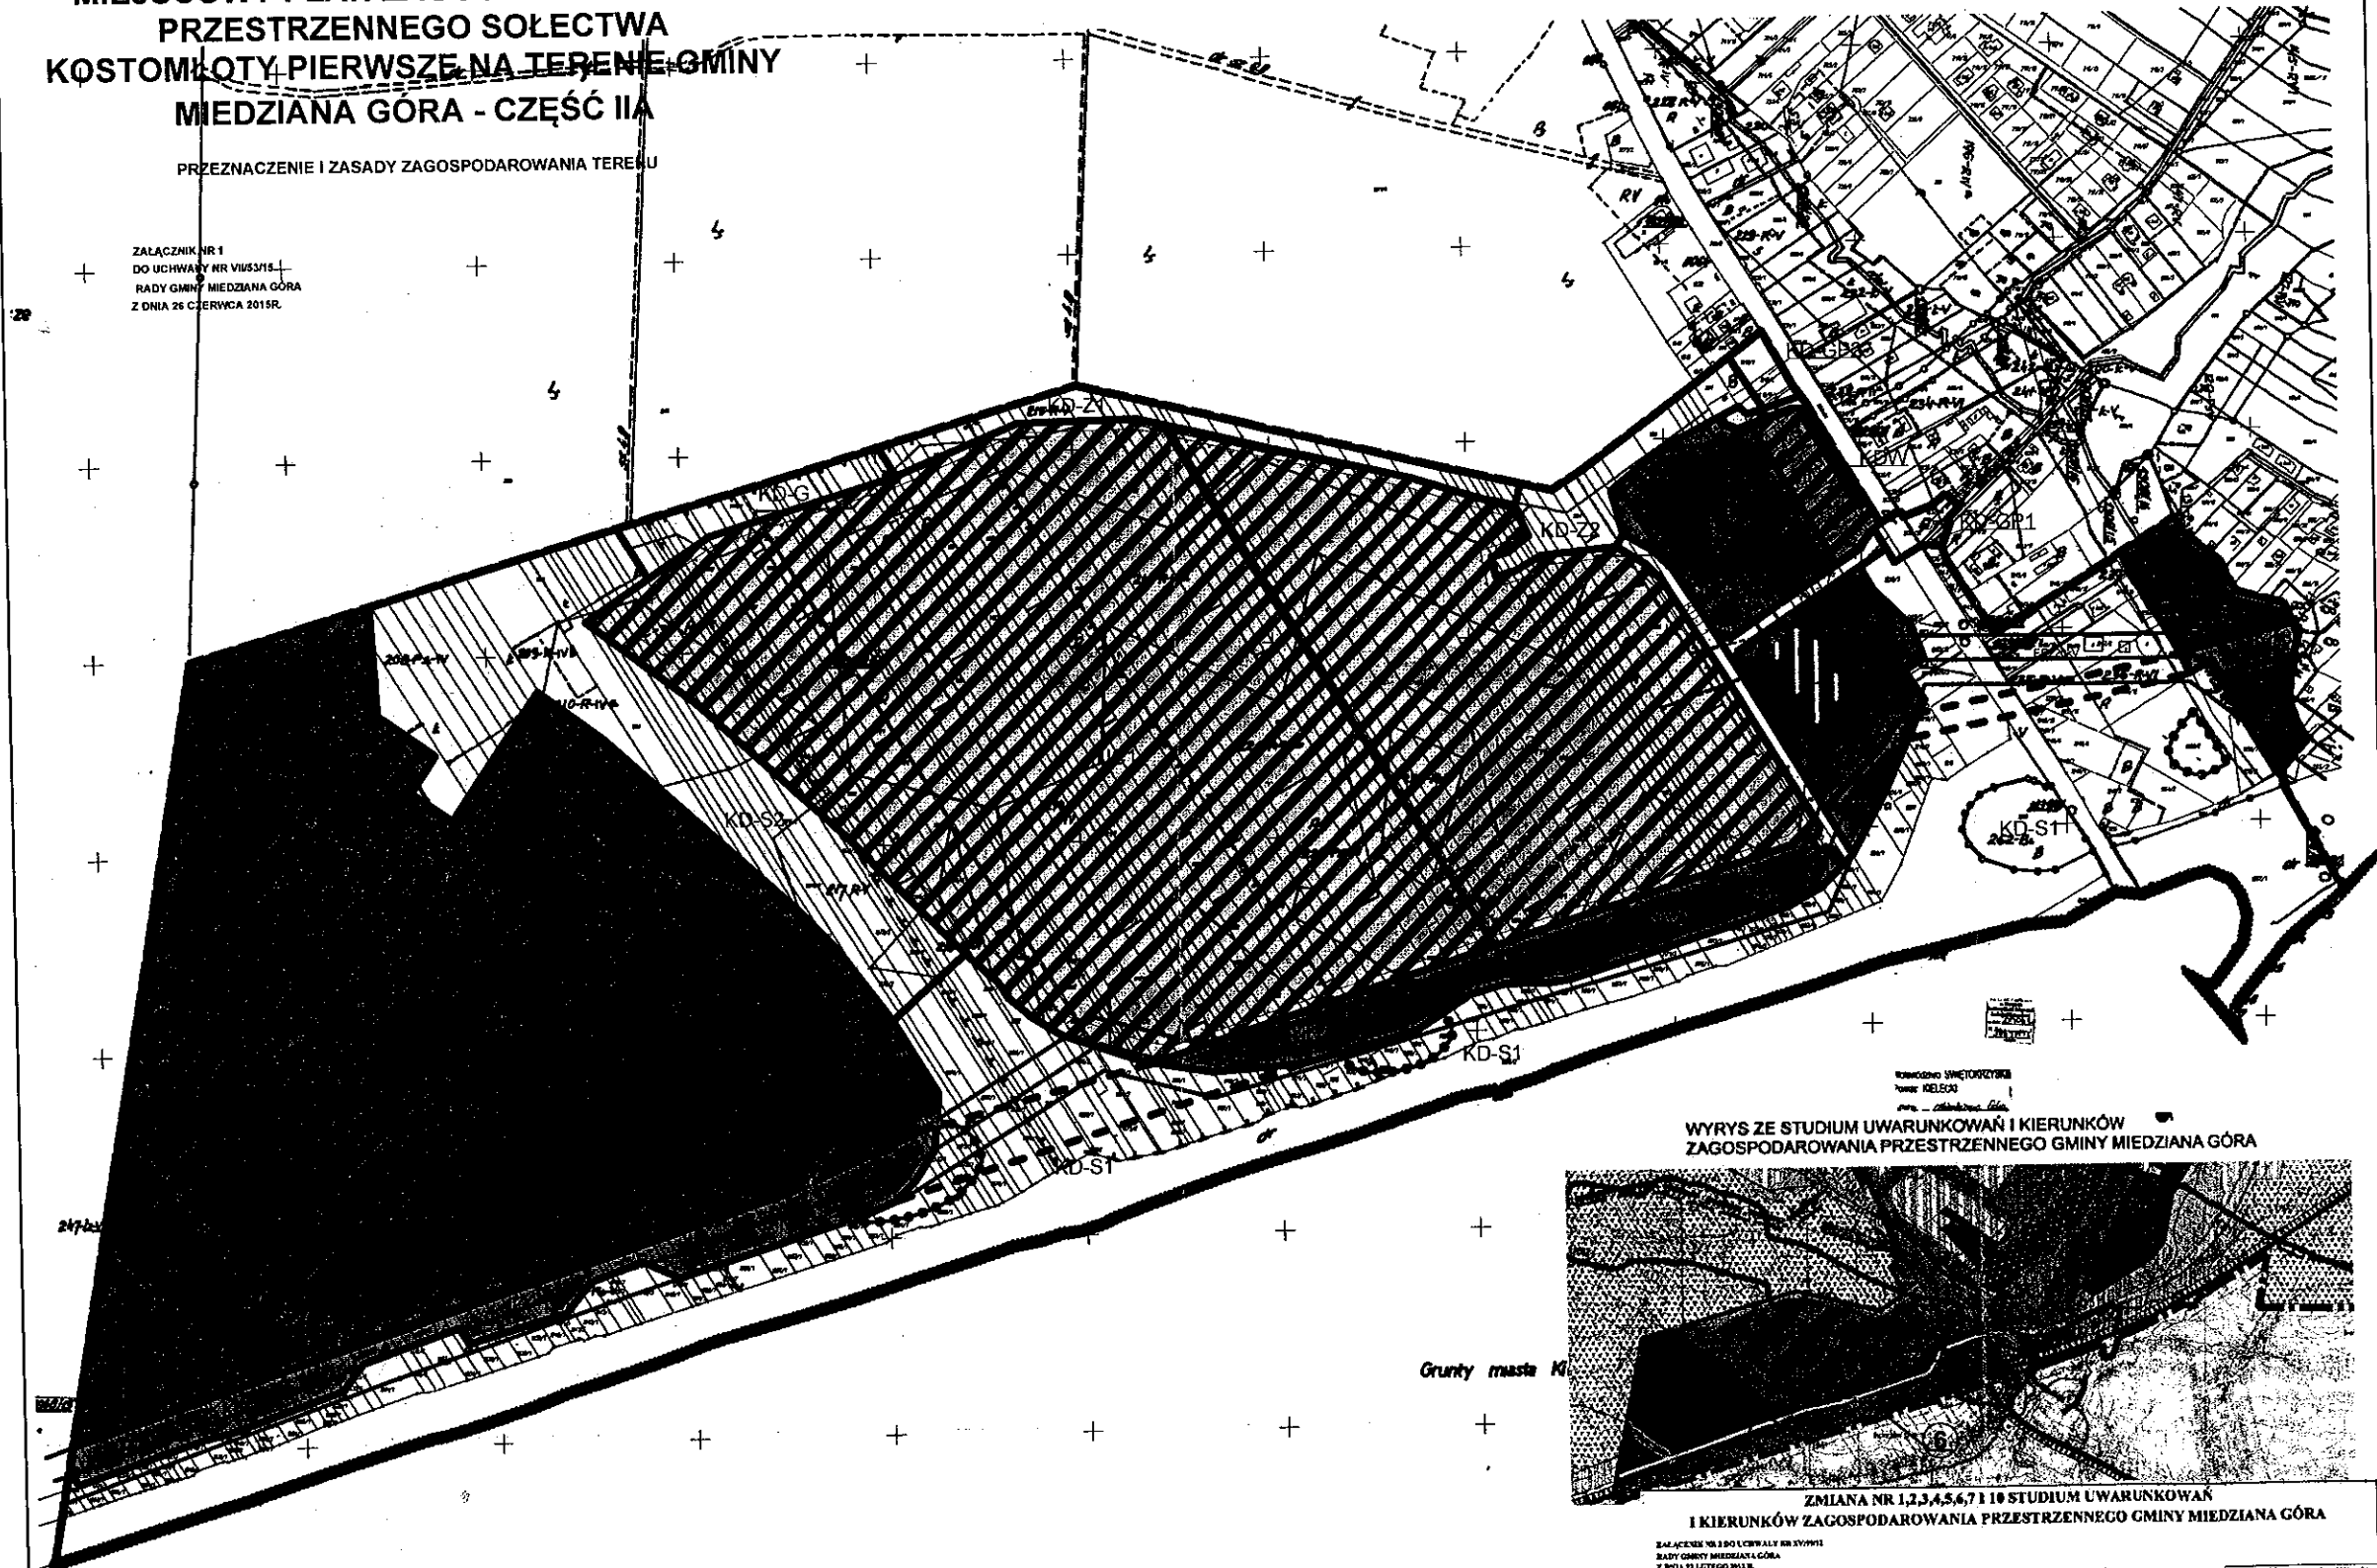

WYRYS ZE STUDIUM UWARUNKOWAŃ I KIERUNKÓW
ZAGOSPODAROWANIA PRZESTRZENNEGO GMINY MIEDZIANA GÓRA



ZMIANA NR 1,2,3,4,5,6,7 I 10 STUDIUM UWARUNKOWAŃ
I KIERUNKÓW ZAGOSPODAROWANIA PRZESTRZENNEGO GMINY MIEDZIANA GÓRA

LEGENDA 1. GRANICA OBSZARU OBJĘTEGO PLANEM 2. GRANICA GMINY MIEDZIANA GÓRA I SOŁECTWA KOSTOMŁOTY PIERWSZE 3. LINIE ROZGRANICZAJĄCE TERENY O RÓŻNYM PRZEZNACZENIU LUB RÓŻNYCH ZASADACH ZAGOSPODAROWANIA 4. NIEPRZEKACZALNE LINIE ZABUDOWY 5. TEREN ZABUDOWY MIESZKANIOWEJ JEDNORODZINNEJ I USŁUG 6. TERENY USŁUG 7. TERENY ROZMIESZCZENIA OBIEKTÓW HANDLOWYCH O POWIERZCHNI SPRZEDAŻY POWYŻEJ 2000 m² 8. TERENY PRZEMYSŁU I USŁUG 9. TERENY ZIELENI LĘGOWEJ 10. TERENY POWIERZCHNIOWYCH WÓD PŁYNĄCYCH 11. ISTNIEJĄCA DROGA KRAJOWA KLASY EKSPRESOWEJ 12. PROJEKTOWANA DROGA KRAJOWA KLASY EKSPRESOWEJ 13. DROGA KRAJOWA RUCHU PRZYSPIESZONEGO	14. PROJEKTOWANA DROGA POWIATOWA KLASY GŁÓWNEJ 15. PROJEKTOWANE DROGI POWIATOWE KLASY ZBIORCZEJ 16. PROJEKTOWANA DROGA GMINNA KLASY LOKALNEJ 17. DROGA WEWNĘTRZNA 18. PROJEKTOWANA LINIA KOLEJOWA 19. ORIENTACYJNY PRZEBIEG PLANOWANEJ PODZIEMNEJ LINII KOLEJOWEJ 20. PROJEKTOWANA LINIA ENERGETYCZNA 220kV WRAZ ZE STREFĄ TECHNICZNĄ 21. STREFY ARCHEOLOGICZNEJ OCHRONY BIERNEJ 22. GRANICA PODKIELECKIEGO OBSZARU CHRONIONEGO KRAJOBRAZU 23. GRANICA KIELECKIEGO OBSZARU CHRONIONEGO KRAJOBRAZU 24. ORIENTACYJNA LOKALIZACJA PYLONU REKLAMOWEGO 25. GRANICA TERENÓW ZMIELIOWANYCH I ZDRENOWANYCH
---	--

GRANICA OBSZARU OBJĘTEGO PLANEM

SKALA 1:2000

PRZEWODNICZĄCY
RADY GMINY
Bogusław Sobczyk

WYKONANIE

MIEJSCOWY PLAN ZAGOSPODAROWANIA PRZESTRZENNEGO
SOŁECTWA KOSTOMŁOTY PIERWSZE NA TERENIE GMINY
MIEDZIANA GÓRA - CZĘŚĆ IIA

KIEROWNIK ZESPOŁU I GENERALNY PROJEKTANT:
mgr Rafał KOZIŁ, uprawniony urbanista na podstawie art.5 pkt3 ustawy
z dnia 27 marca 2003r. o planowaniu i zagospodarowaniu przestrzennym
(t.j. Dz.U. z 2015r. poz. 199)

ZESPÓŁ PROJEKTOWY:
dipl. arch. Anna SIKORA, uprawniony urbanista na podstawie art.5 pkt3
ustawy z dnia 27 marca 2003r. o planowaniu i zagospodarowaniu
przestrzennym (t.j. Dz.U. z 2015r. poz. 199.)

mgr inż. Mirosław SEPIŃSKI
mgr inż. Hubert KOZIŁ
mgr inż. Michał SIŁK