

MIEJSCOWY PLAN ZAGOSPODAROWANIA PRZESTRZENNEGO SOŁECTWA TUMLIN NA TERENIE GMINY MIEDZIANA GÓRA

PRZEZNACZENIE I ZASADY ZAGOSPODAROWANIA TERENU

ZALĄCZNIK NR 1
DO UCHWAŁY NR X/78/15
RADY GMINY MIEDZIANA GÓRA
Z DNIA 24 WRZEŚNIA 2015 R.

WYRYS ZE ZMIANY NR 13 STUDIUM UWARUNKOWAŃ I KIERUNKÓW ZAGOSPODAROWANIA PRZESTRZENNEGO GMINY MIEDZIANA GÓRA



GRANICA OPRACOWANIA PLANU

- OZNACZENIA:**
- GRANICA ADMINISTRACYJNA GMINY MIEDZIANA GÓRA
 - GRANICA SOŁECTWA TUMLIN
 - GRANICA OBSZARU OBJĘTEGO PLANEM MIEJSCOWYM
 - LINE ROZGRANICZAJĄCE TERENY O RÓŻNYM PRZEZNACZENIU LUB RÓŻNYCH ZASADACH ZAGOSPODAROWANIA
 - NIERZĘDKOWANE LINIE ZABUDOWY
 - TERENY ZABUDOWY MIESZKANIOWEJ JEDNORODZINNEJ
 - TERENY ZABUDOWY MIESZKANIOWEJ JEDNORODZINNEJ I USŁUG
 - TERENY ZABUDOWY USŁUGOWEJ
 - TERENY SPORTU I REKREACJI
 - TERENY OBSŁUGI PRODUKCJI W GOSPODARSTWACH ROLNYCH
 - TERENY ZABUDOWY PRZEMYSŁOWEJ
 - R TERENY ROLNICZE
 - TERENY LASÓW
 - TERENY ZALESIEŃ
 - TERENY ZIELNY LĄGOWEJ
 - TERENY WÓD POWIERZCHNIOWYCH PŁYNĄCYCH
 - TERENY URZĄDZEŃ OCZYSZCZANIA ŚCIEKÓW
 - TERENY URZĄDZEŃ ZAOPATRZENIA W WODĘ
 - DRUGI POWATOWE KLASY LOKALNEJ
 - DRUGI GMINNE KLASY DOJAZDOWE
 - TERENY DRÓG WENNYCH
 - TERENY PŁACÓW PIESZO-JEJZDNYCH
 - TERENY CIĄGÓW PIESZEGO
 - LINE ENERGETYCZNE 10 kV WRAZ ZE STREFĄ TECHNICZNĄ
 - STACJE TRANSFORMATOROWE
 - KRZYŻE I FIGURY PRZYRÓDNE
 - GRANICA GŁÓWNEGO ZBIORNIKA WÓD PODZIEMNYCH
 - GRANICA TERENÓW ZMIŁOROWANYCH I ZDROWNYCH
 - GRANICA REZERWATU PRZYRODY "RĘGI KAMIEŃNE"

SKALA 1:2000

MASTERPLAN Rafał KOZIEŁ
JAWORZNA-ZAGÓRZE 1, 28-065 PIEDKOSZÓW, masterplan@poczta.onet.pl
MIEJSCOWY PLAN ZAGOSPODAROWANIA PRZESTRZENNEGO SOŁECTWA TUMLIN NA TERENIE GMINY MIEDZIANA GÓRA
KIEROWNIK ZESPÓŁU GŁÓWNY PROJEKTANT:
mgr Rafał KOZIEŁ, uprawniony urbanista na podstawie art. 5 pkt 3 ustawy z dnia 27 marca 2003r. o planowaniu i zagospodarowaniu przestrzennym (t.j. Dz.U. z 2015r. poz. 199 ze zm.)
ZESPÓŁ PROJEKTOWY:
mgr inż. Mateusz MOOZELEWSKI
mgr inż. Anna SIKORA
mgr inż. Mirosław SEPIKOŁO
Hubert KOZIEŁ

PRZEWODNICZĄCY RADY GMINY



Bogdan Sobczyk

Grunt Lasów Państwowych Nadz. Zagłębie

GMINA MIEDZIANA GÓRA

1:10 000

STUDIUM UWARUNKOWAŃ I KIERUNKÓW ZAGOSPODAROWANIA PRZESTRZENNEGO

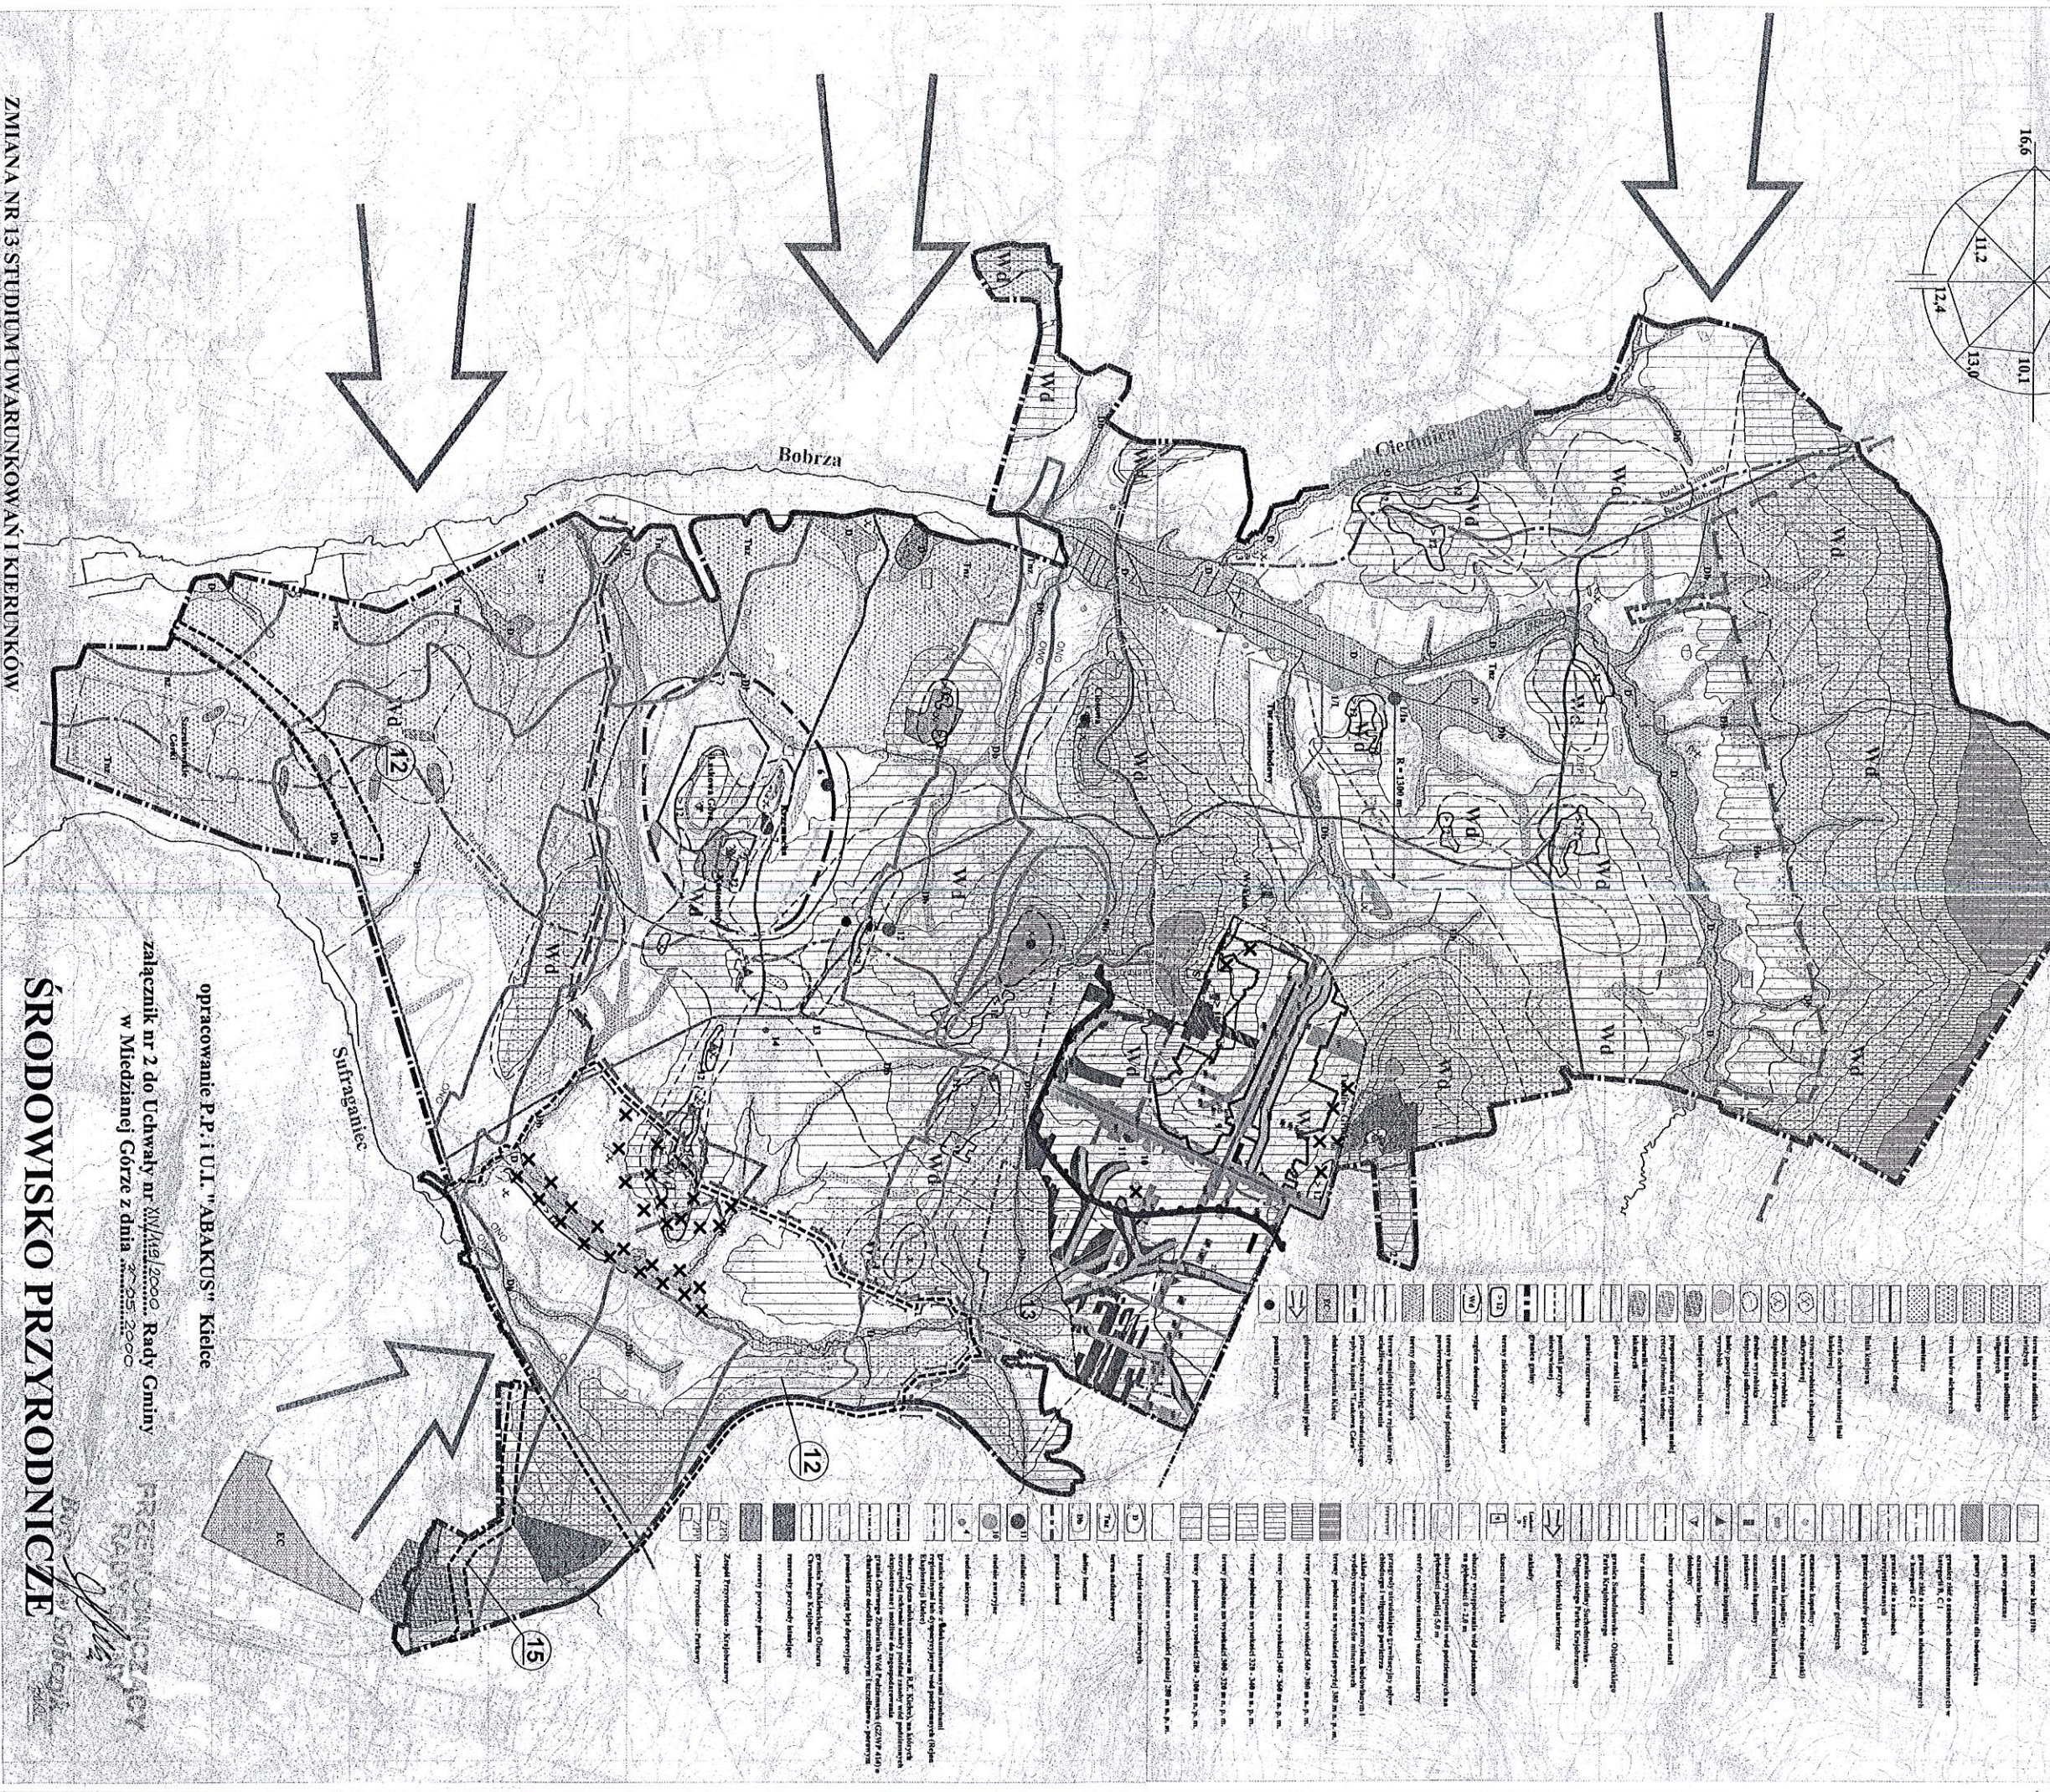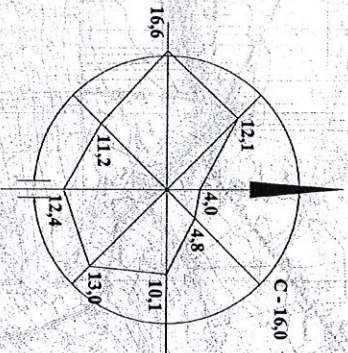

ZMIANA NR 13 STUDIUM UWARUNKOWAŃ I KIERUNKÓW ZAGOSPODAROWANIA PRZESTRZENNEGO GMINY MIEDZIANA GÓRA

Załącznik nr 3 do Uchwały nr XVII/15 Rady Gminy Miedziana Góra z dnia 24 września 2015 r.

13 GRANICE I NR 13 ZMIANY STUDIUM UWARUNKOWAŃ I KIERUNKÓW ZAGOSPODAROWANIA PRZESTRZENNEGO GMINY MIEDZIANA GÓRA

tereny górnicze,
tereny atrakcji wrażeń,
obszary atrakcyjności,
obszary atrakcyjności

tereny górnicze,
tereny atrakcji wrażeń,
obszary atrakcyjności,
obszary atrakcyjności

ZMIANA NR 12 I 15 STUDIUM UWARUNKOWAŃ I KIERUNKÓW ZAGOSPODAROWANIA PRZESTRZENNEGO GMINY MIEDZIANA GÓRA

Załącznik nr 2 do Uchwały nr XXV/129/14 Rady Gminy Miedziana Góra z dnia 18 czerwca 2014 r.

12 15 GRANICE I NR ZMIANY STUDIUM UWARUNKOWAŃ I KIERUNKÓW ZAGOSPODAROWANIA PRZESTRZENNEGO GMINY MIEDZIANA GÓRA

tereny górnicze,
tereny atrakcji wrażeń,
obszary atrakcyjności,
obszary atrakcyjności

tereny górnicze,
tereny atrakcji wrażeń,
obszary atrakcyjności,
obszary atrakcyjności

tereny górnicze,
tereny atrakcji wrażeń,
obszary atrakcyjności,
obszary atrakcyjności

opracowanie P.P. i U.I. "ABAKUS" Kielce

załącznik nr 2 do Uchwały nr XXV/129/14 Rady Gminy Miedziana Góra z dnia 18 czerwca 2014 r.



ŚRODOWISKO PRZYRODNICZE

PRZEDSIĘWZIĘCIA
WYKONANE
W 2015 ROKU
W ZAKRESIE
PRACOWNICZYCH
ZADANIACH
W ZAKRESIE
PRACOWNICZYCH
ZADANIACH

GMINA MIĘDZIANA GÓRA

1:10 000

STUDIUM UWARUNKOWAŃ I KIERUNKÓW ZAGOSPODAROWANIA PRZESTRZENNEGO

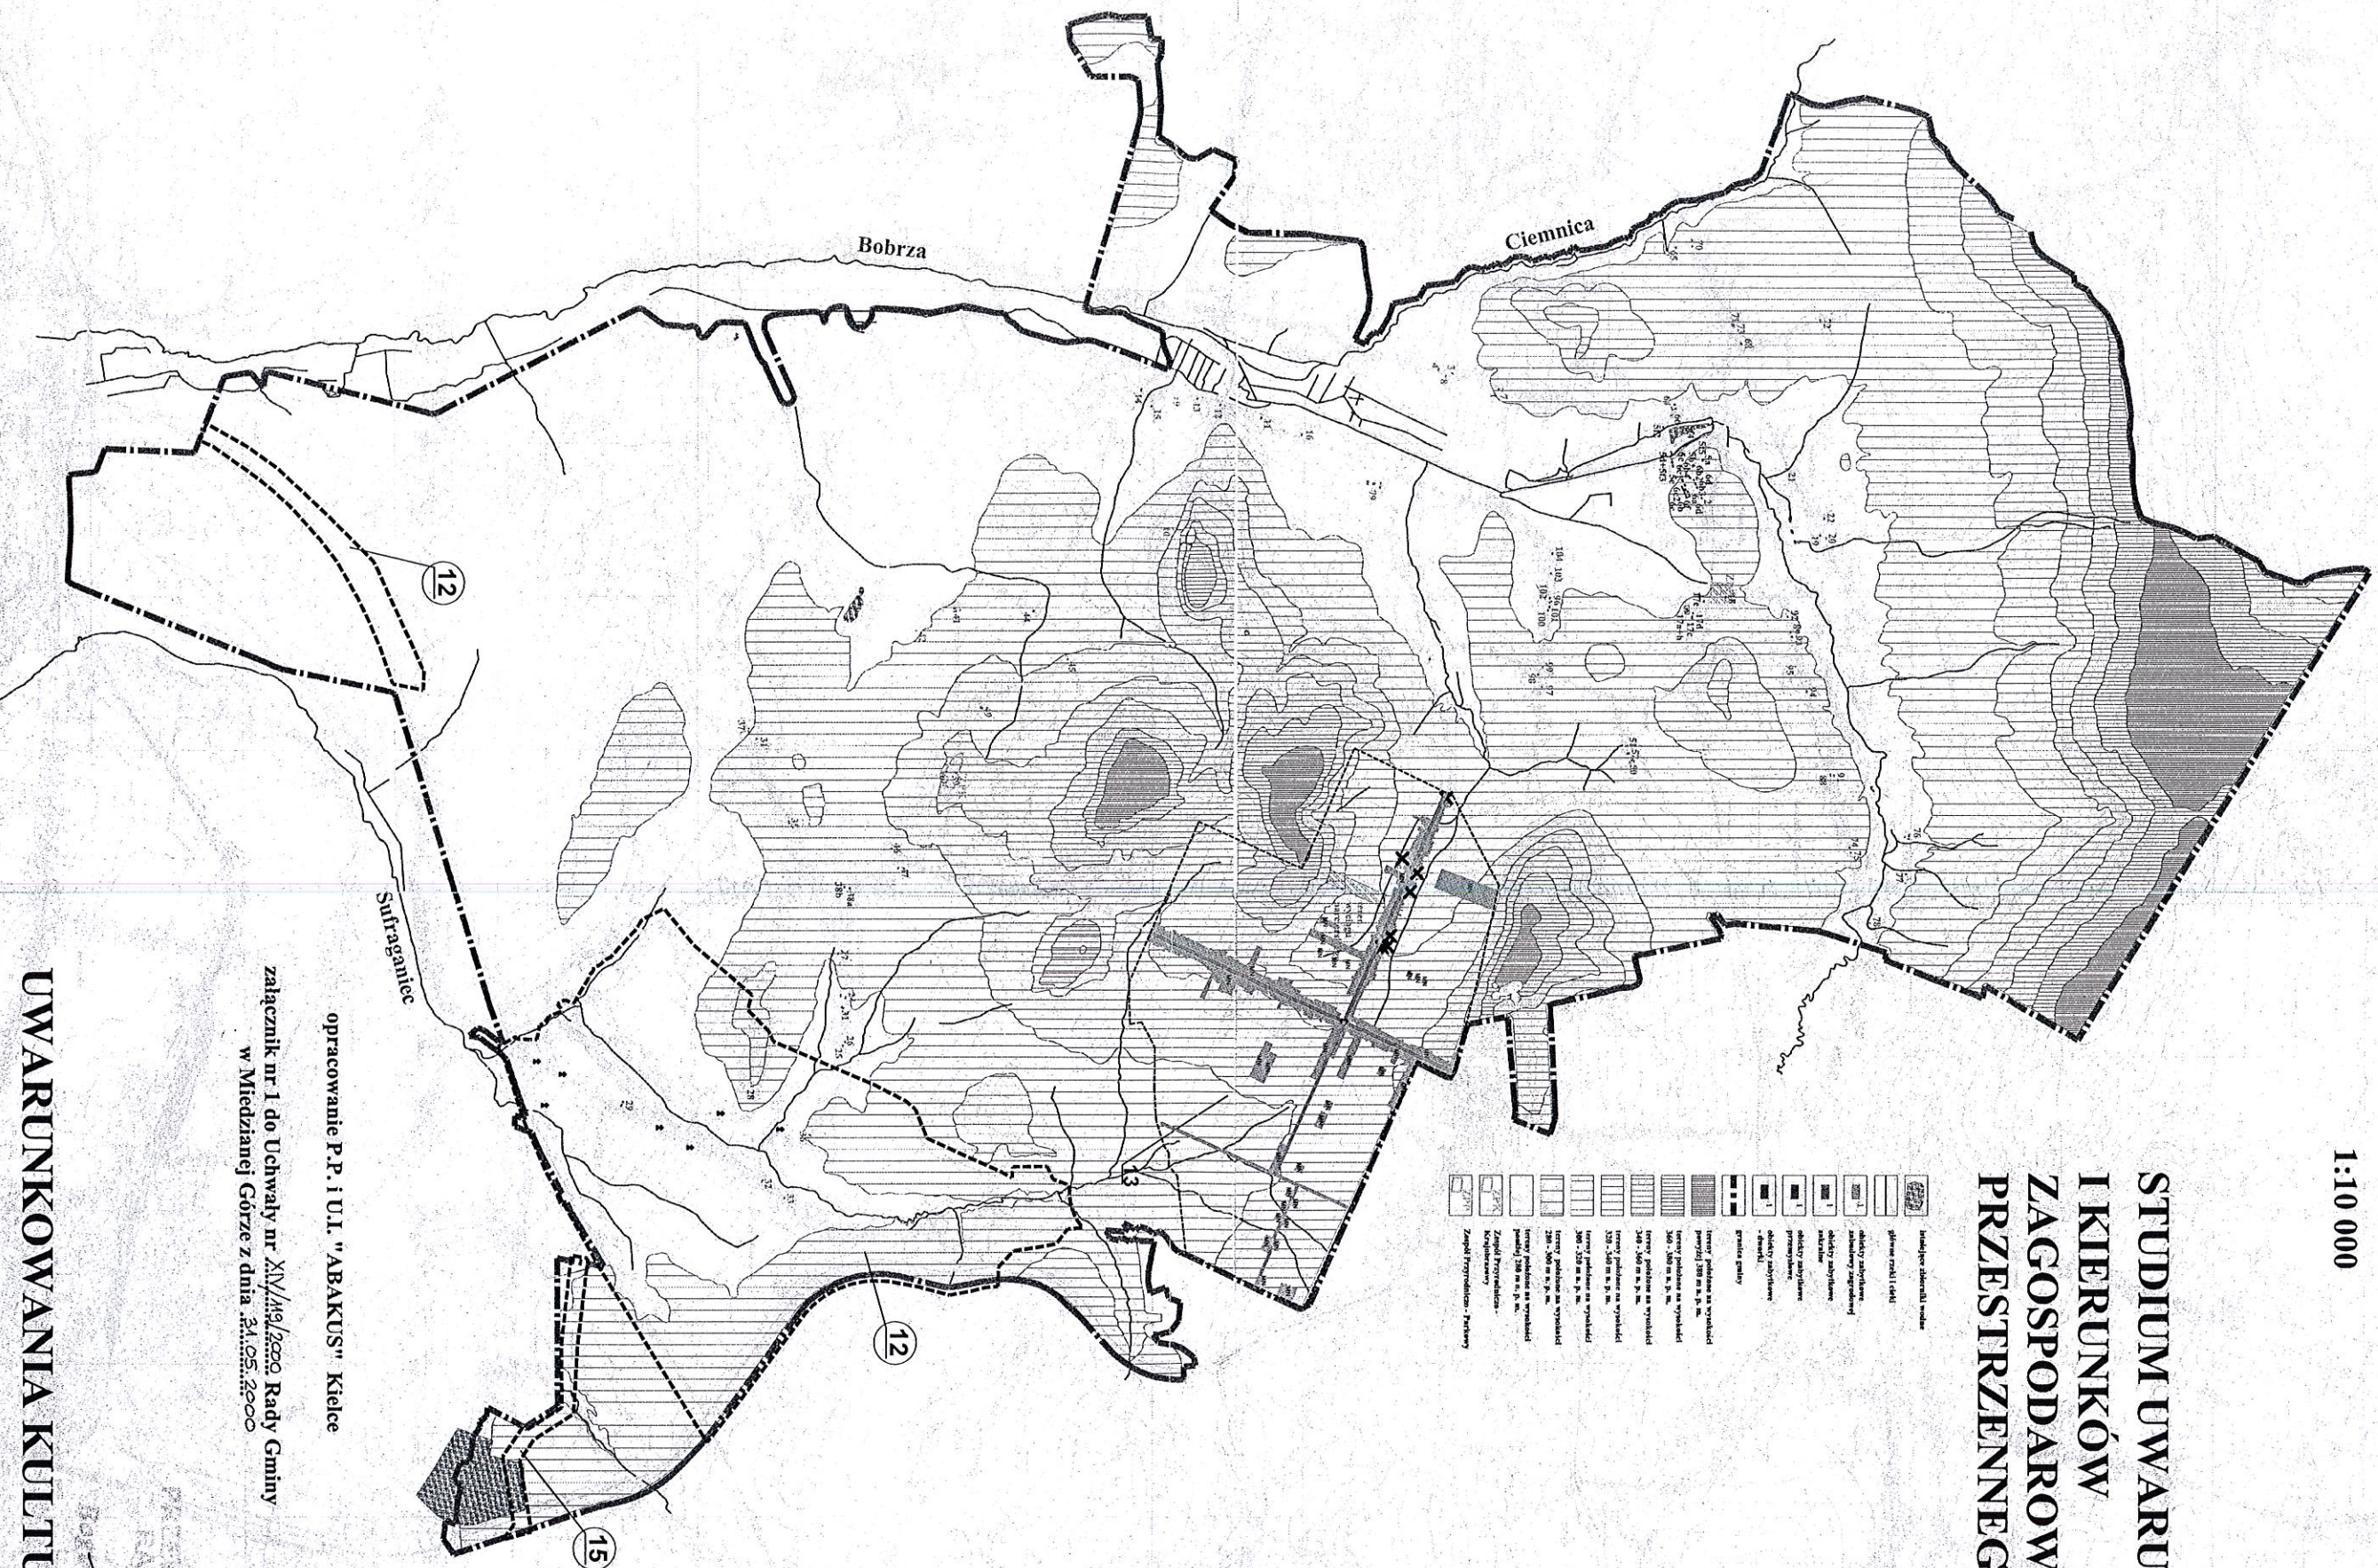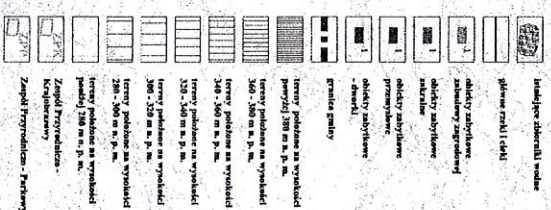

opracowanie P.P. i U.I. "ABAKUS" Kielce

załącznik nr 1 do Uchwały nr XV/49/2000 Rady Gminy
w Międzyzdrojach z dnia 31.05.2000

Adams

UWARUNKOWANIA KULTUROWE

ZMIANA NR 12 I 15 STUDIUM UWARUNKOWAŃ
I KIERUNKÓW ZAGOSPODAROWANIA PRZESTRZENNEGO GMINY I MIEDZIANA GÓRA

ZŁĄCZNIK NR 4 DO UCHWAŁY NR XXXV/299/14
RADY GMINY MIEDZIANA GÓRA
Z DNIA 18 CZERWCA 2014 R.

OZNACZENIA WPROWADZONE ZMIANAMI NR 12 I 15

1 KRZYŻE I FIGURY PRZYDROŻNE

ZMIANA NR 13 STUDIUM UWARUNKOWAŃ I KIERUNKÓW
ZAGOSPODAROWANIA PRZESTRZENNEGO GMINY MIEDZIANA GÓRA

ZALĄCZNIK NR 4 DO UCHWAŁY NR XXVII/15
RADY GMINY MIEDZIANA GÓRA
Z DNIA 24 WRZEŚNIA 2015 R.

☒ ☐ ☐

УВАЖАЮЩИЕ КОЛЛЕГИ!
УВАЖАЮЩИЕ ПОСЛАНИЯ!
УВАЖАЮЩИЕ ЧУВСТВА!
УВАЖАЮЩИЕ СЛОВА!
УВАЖАЮЩИЕ ДЕЛА!
УВАЖАЮЩИЕ ЧЕЛОВЕКА!