


ZMIANA NR 2 MIEJSCOWEGO PLANU ZAGOSPODAROWANIA PRZESTRZENNEGO SOŁECTWA BOBRZA NA TERENIE GMINY MIEDZIANA GÓRA

Organ prowadzący planowanie przestrzenne i kartograficzny	STAROSTA KIELECKI
Nazwa materiału technicznego	mapa techniczna
Identyfikacja ewidencyjna materiału zabudowy	285.3
Data wykonania kopii	02.08.2019
Imię, nazwisko i pozycja	mgr inż. Damian Maleszak
reprezentujący organ	mgr inż. Marcin Korba

powiat: KIELECKI
gmina: Miedziana Góra
miejscowość: Bobrza
Skala: 1:1000
Wzrost: 10-423/RVI
Wzrost: 10-423/RVI
Wzrost: 10-423/RVI

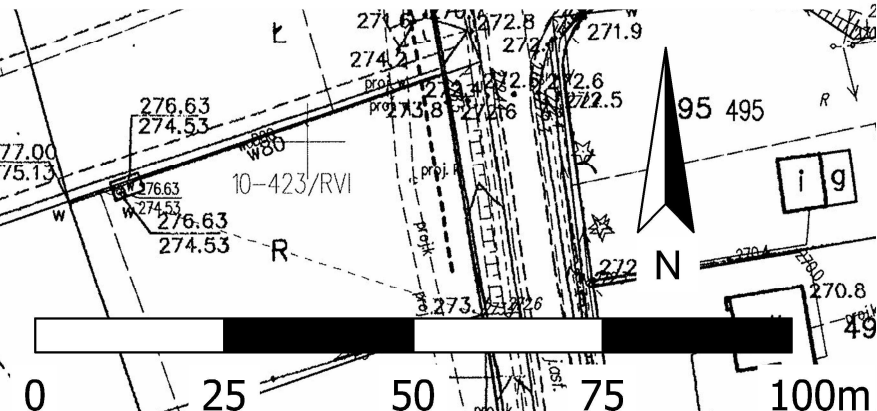

LEGENDA ustalenia planu:


- granica planu
- linia rozgraniczająca teren
- MN** teren zabudowy mieszkaniowej jednorodzinnej
- RZ** teren zieleni łąkowej
- nieprzekraczalna linia zabudowy

oznaczenia informacyjne:

- 8 m. wymiarowanie
- KD-L droga powiatowa

- granica opracowania mpzp

Wyrys ze studium uwarunkowań i kierunków zagospodarowania
przestrzennego Gminy Miedziana Góra

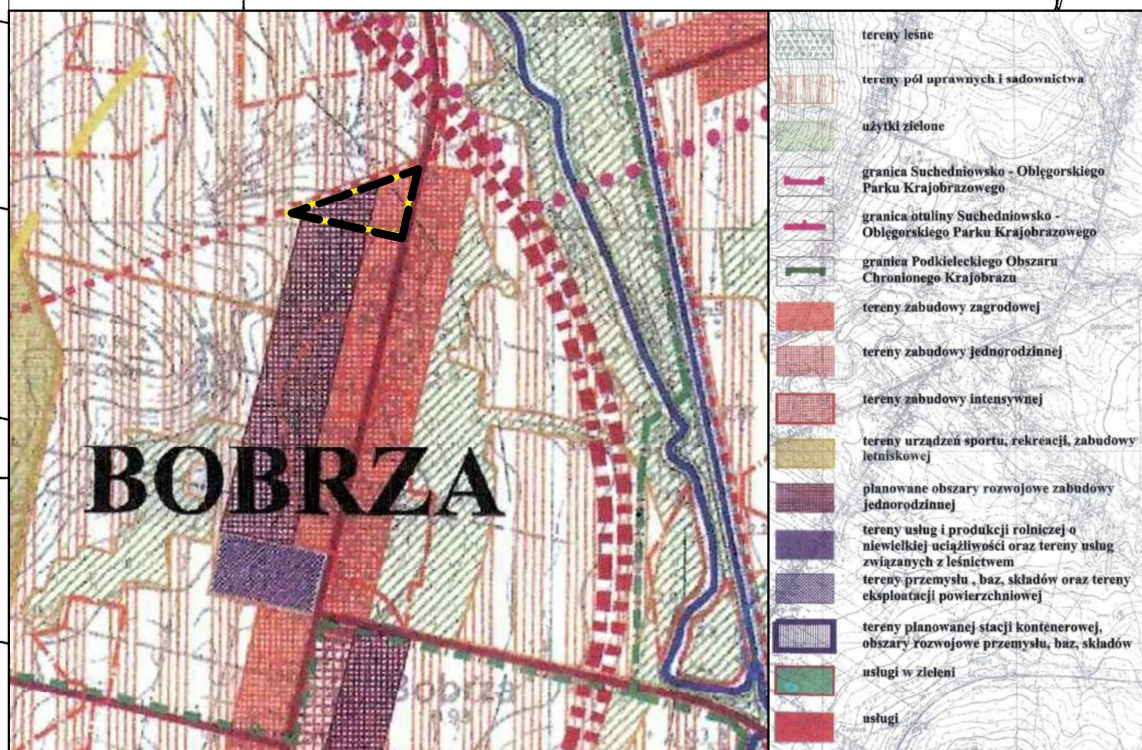

**ZAŁĄCZNIK NR 1
DO UCHWAŁY NR
RADY GMINY MIEDZIANA GÓRA
Z DNIA**

PROJEKTANT: mgr inż. Damian Maleszak

uprawniony do projektowania w planowaniu przestrzennym
na podstawie art. 5 pkt 4 ustawy z dnia 27 marca 2003 r.
o planowaniu i zagospodarowaniu przestrzennym