


# GMINA MIEDZIANA GÓRA

1:10 000

## STUDYUM UWARUNKOWAŃ I KIERUNKÓW ZAGOSPODAROWANIA PRZESTRZENNEGO

### Polityka przestrzenna gminy

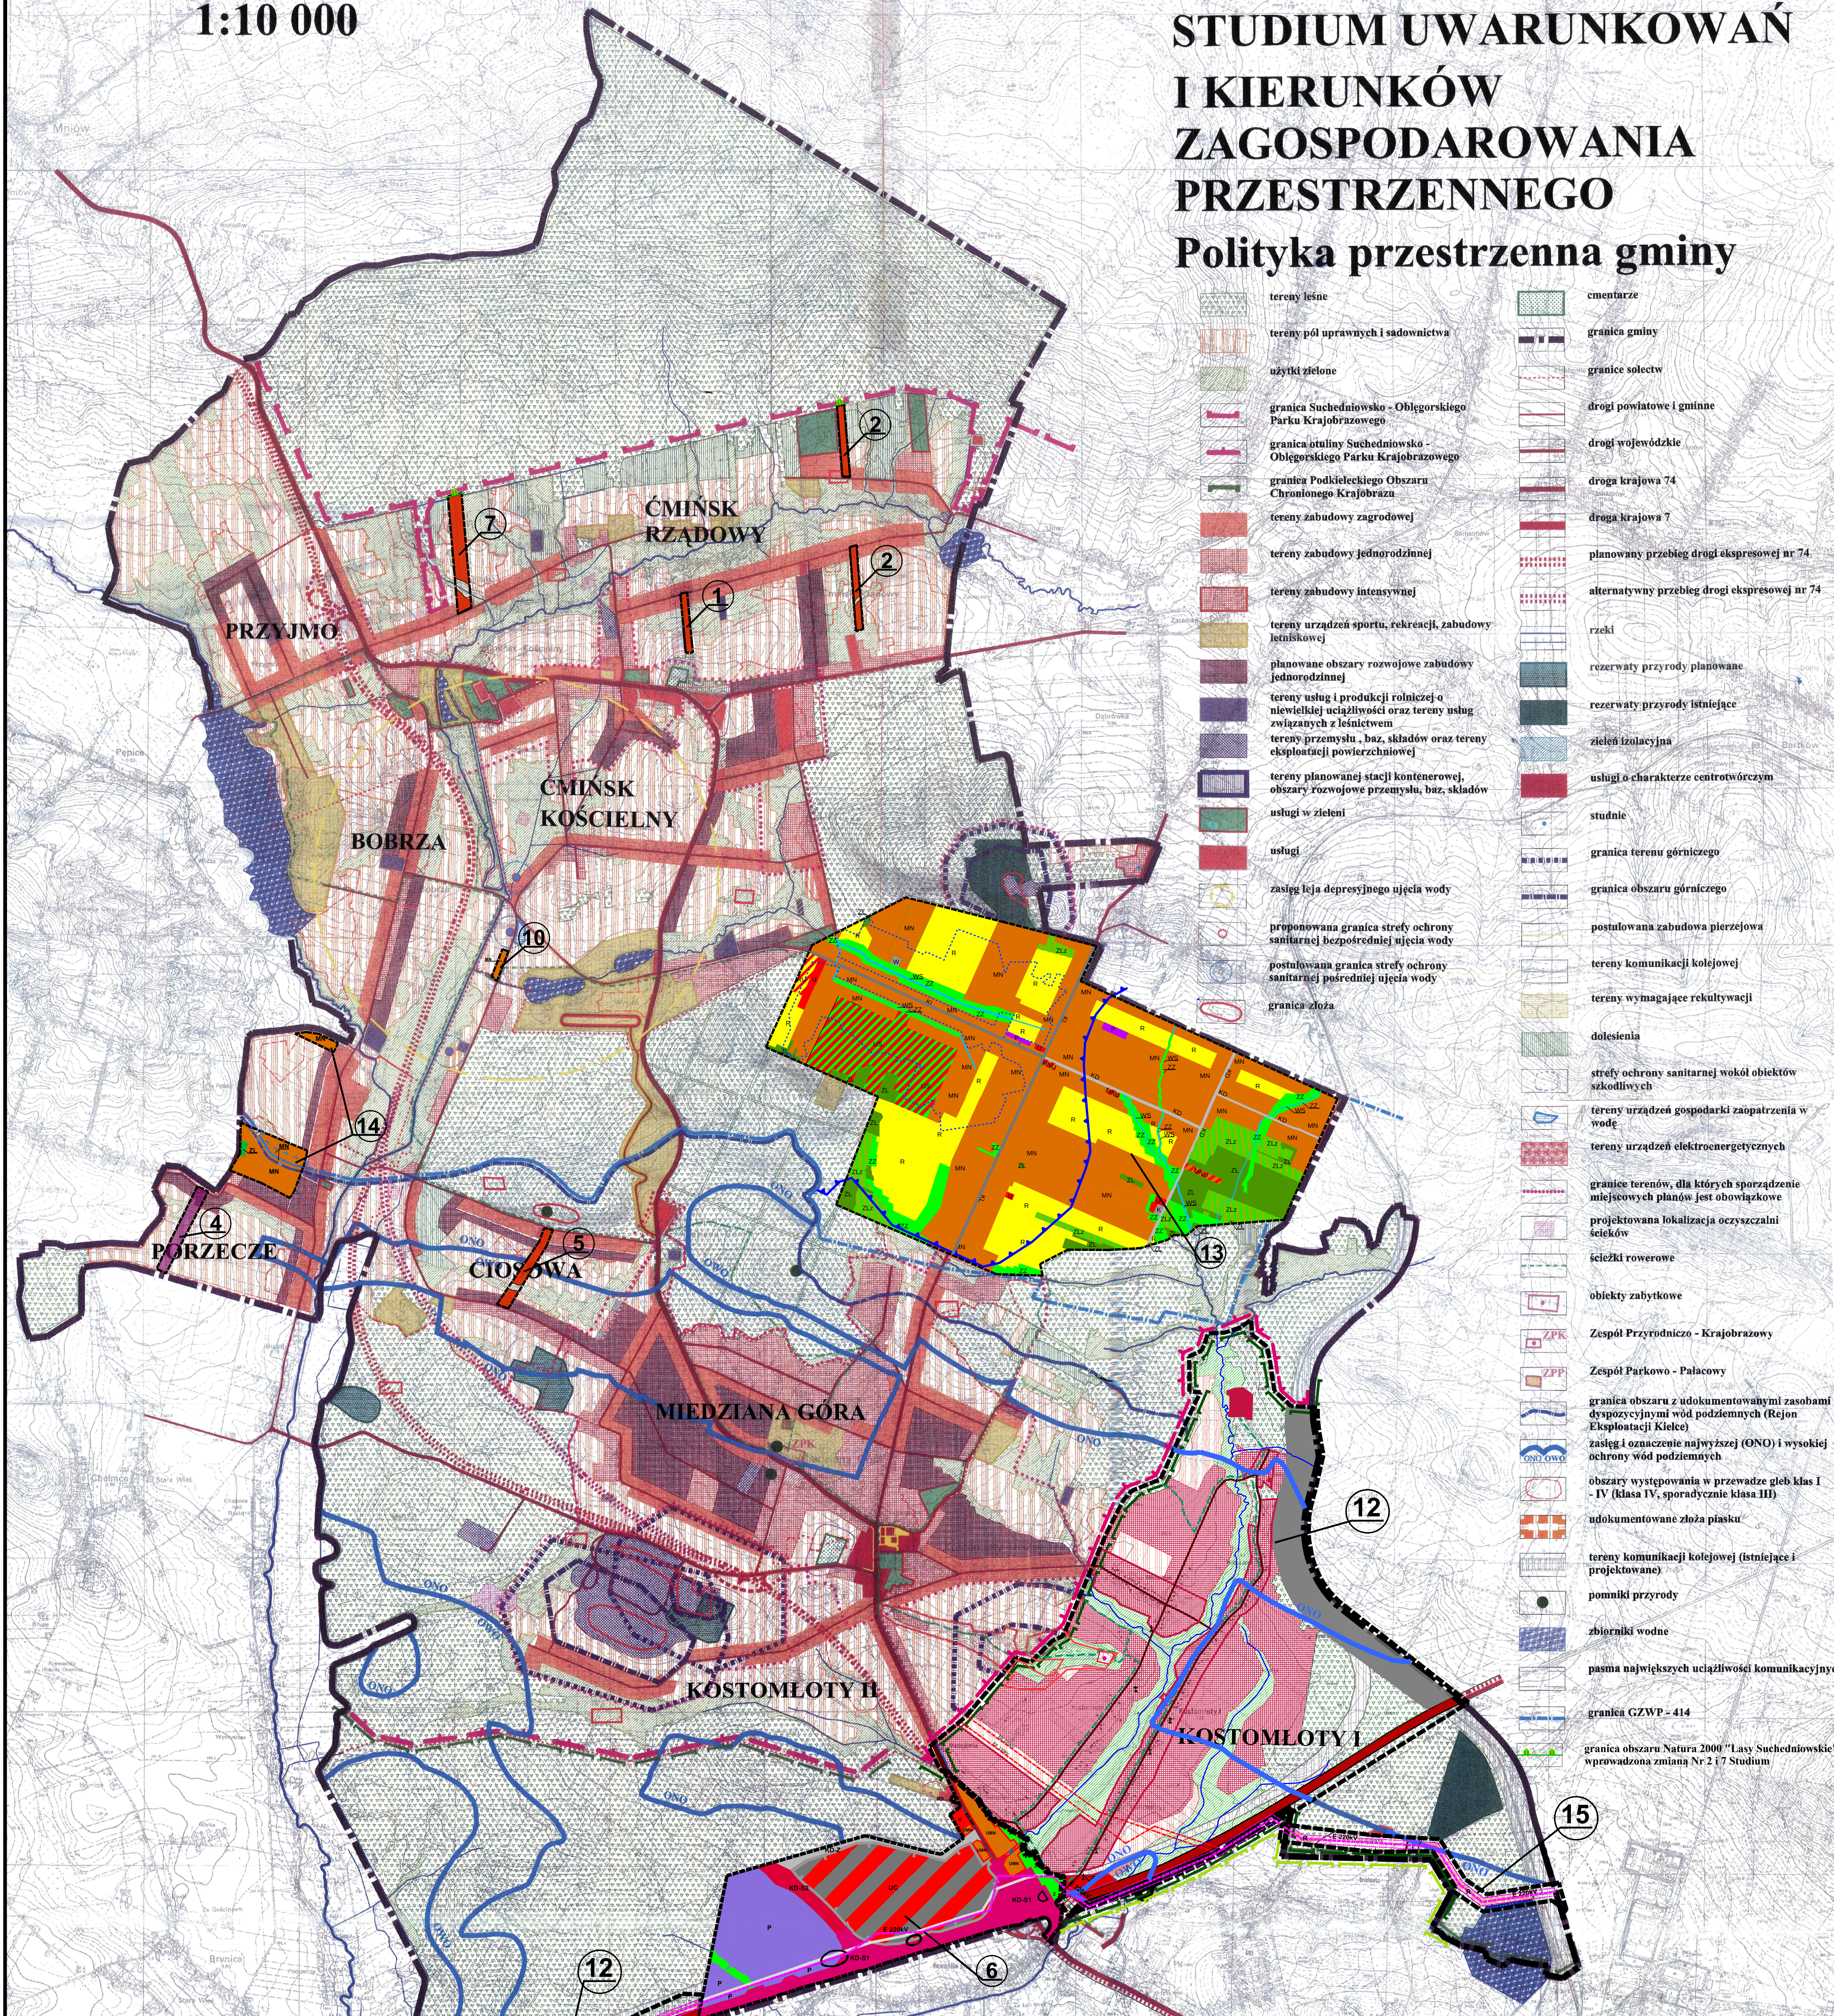

|   |  |   |  |
|---|--|---|--|
| <b>ZMIANA NR 1,2,3,4,5,6,7,10,12,15,14 I 13 STUDYUM UWARUNKOWAŃ I KIERUNKÓW ZAGOSPODAROWANIA PRZESTRZENNEGO GMINY MIEDZIANA GÓRA</b><br>ZAŁĄCZNIK NR 2 DO UCHWAŁY NR XXV/99/12<br>RADY GMINY MIEDZIANA GÓRA<br>Z DNIA 22 LUTEGO 2012 R.   |  | <b>ZMIANA NR 1,2,3,4,5,6,7,10,12,15,14 I 13 STUDYUM UWARUNKOWAŃ I KIERUNKÓW ZAGOSPODAROWANIA PRZESTRZENNEGO GMINY MIEDZIANA GÓRA</b><br>ZAŁĄCZNIK NR 2 DO UCHWAŁY NR XXV/99/12<br>RADY GMINY MIEDZIANA GÓRA<br>Z DNIA 22 LUTEGO 2012 R.   |  |
| <b>OBJAŚNIENIA DO ZMIANY NR 10</b><br>10 GRANICA I NR ZMIANY STUDYUM UWARUNKOWAŃ I KIERUNKÓW ZAGOSPODAROWANIA PRZESTRZENNEGO GMINY MIEDZIANA GÓRA   |  | <b>OBJAŚNIENIA DO ZMIANY NR 10</b><br>10 TEREN ZABUDOWY JEDNORODZINNEJ   |  |
| <b>OBJAŚNIENIA DO ZMIANY NR 6</b><br>MN TEREN ZABUDOWY JEDNORODZINNEJ<br>UMN TERENY ZABUDOWY JEDNORODZINNEJ I USŁUGOWEJ<br>R TERENY ROZMIESZCZENIA OBIEKTÓW HANDLOWYCH O POWIERZCHNI SPRZEDAŻY POWYŻEJ 2000 M <sup>2</sup><br>U TERENY USŁUG<br>P TERENY PLANOWANEJ STACJI KONTENEROWEJ, OBSZARY ROZWOJOWE PRZEMYSŁU, BAZ, SKŁADÓW<br>OBSZAR DLA KTORÉGO OBOWIĄZKOWE JEST SPORZĄDZENIE MIEJSCOWEGO PLANU ZAGOSPODAROWANIA PRZESTRZENNEGO |  | <b>OBJAŚNIENIA DO ZMIANY NR 10</b><br>KD-OP DROGA KRAJOWA RUCHU PRZYSPIESZONEGO<br>Z TERENY ZIELONI LĘGOWEJ<br>KD-S1 DROGI KRAJOWE KLASY EKSPRESOWEJ<br>KD-S2 DROGI KRAJOWE KLASY EKSPRESOWEJ<br>P PROJEKTOWANA DROGA POWIATOWA KLASY ZBIORCZEJ<br>E-220KV PROJEKTOWANA LINIA ENERGETYCZNA 220 KV<br>T TERENY KOMUNIKACJI KOLEJOWEJ<br>S STANOWISKA ARCHEOLOGICZNE - STREFY ARCHEOLOGICZNEJ OCHRONY BIERNEJ                               |  |
| <b>ZMIANA NR 14 STUDYUM UWARUNKOWAŃ I KIERUNKÓW ZAGOSPODAROWANIA PRZESTRZENNEGO GMINY MIEDZIANA GÓRA</b><br>ZAŁĄCZNIK NR 2 DO UCHWAŁY NR XXXIII/200/14<br>RADY GMINY MIEDZIANA GÓRA<br>Z DNIA 25 MARCA 2014 R.   |  | <b>ZMIANA NR 12,3,4,5,6,7,10,14,12 I 15 STUDYUM UWARUNKOWAŃ I KIERUNKÓW ZAGOSPODAROWANIA PRZESTRZENNEGO GMINY MIEDZIANA GÓRA</b><br>ZAŁĄCZNIK NR 2 DO UCHWAŁY NR XXXV/299/14<br>RADY GMINY MIEDZIANA GÓRA<br>Z DNIA 18 CZERWCA 2014 R.   |  |
| <b>OBJAŚNIENIA DO ZMIANY NR 14</b><br>14 GRANICA I NR ZMIANY STUDYUM UWARUNKOWAŃ I KIERUNKÓW ZAGOSPODAROWANIA PRZESTRZENNEGO GMINY MIEDZIANA GÓRA   |  | <b>OBJAŚNIENIA DO ZMIANY NR 12 I 15</b><br>E-220KV PROJEKTOWANA LINIA ENERGETYCZNA 220 KV (WRAZ Z PASM TECHNOLOGICZNYM (ODDZIAŁYWANIA))<br>EE-220KV ISTNIEJĄCA LINIA WYSOKIEGO NAPIĘCIA 220KV<br>EE-110KV ISTNIEJĄCA LINIA WYSOKIEGO NAPIĘCIA 110KV<br>DROGI POWIATOWE I WAZNIEJSZE DROGI GMINNE<br>KRYŻE I FIGURY PRZYRODNE<br>OBSZARY WYMAGAJĄCE ZMIANY PRZEZNACZENIA GRUNTÓW LEŚNYCH NA CELE NIELEŚNE W OBSZARZE PASA TECHNOLOGICZNEGO |  |
| <b>ZMIANA NR 12 I 15 STUDYUM UWARUNKOWAŃ I KIERUNKÓW ZAGOSPODAROWANIA PRZESTRZENNEGO GMINY MIEDZIANA GÓRA</b><br>PRACOWNIA - PROJEKTOWA ARCHYTEKTONICZNO-BUDOWLANA<br>JEDYC PAPIEWA<br>UL. KŁODOWA 56/57, 25-053 KIELCE<br>TEL./FAX: 014-356-40-73, 356-525-297-138<br>e-mail: papi@papiwarsa.pl   |  | <b>ZMIANA NR 12 I 15 STUDYUM UWARUNKOWAŃ I KIERUNKÓW ZAGOSPODAROWANIA PRZESTRZENNEGO GMINY MIEDZIANA GÓRA</b><br>PRACOWNIA - PROJEKTOWA ARCHYTEKTONICZNO-BUDOWLANA<br>JEDYC PAPIEWA<br>UL. KŁODOWA 56/57, 25-053 KIELCE<br>TEL./FAX: 014-356-40-73, 356-525-297-138<br>e-mail: papi@papiwarsa.pl   |  |