




# Rzut z góry Skala 1:50

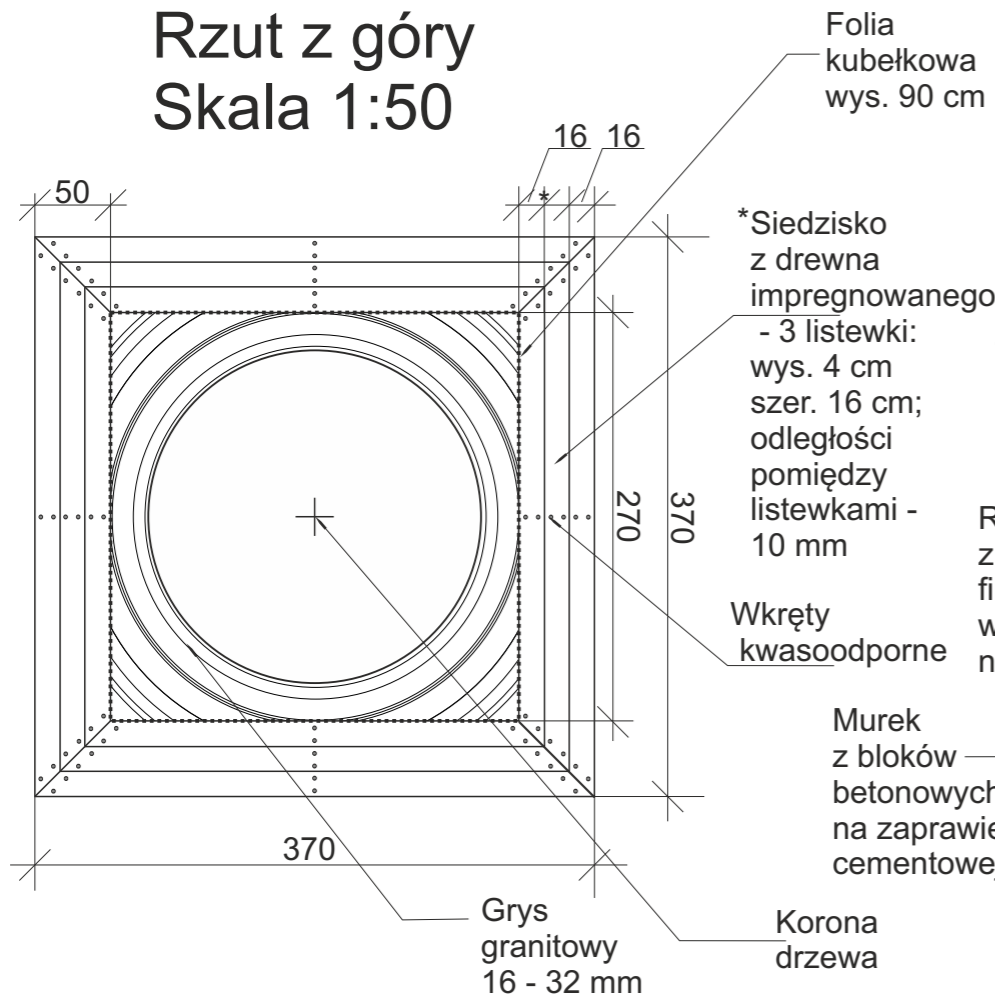

# Przekrój pionowy Skala 1:50

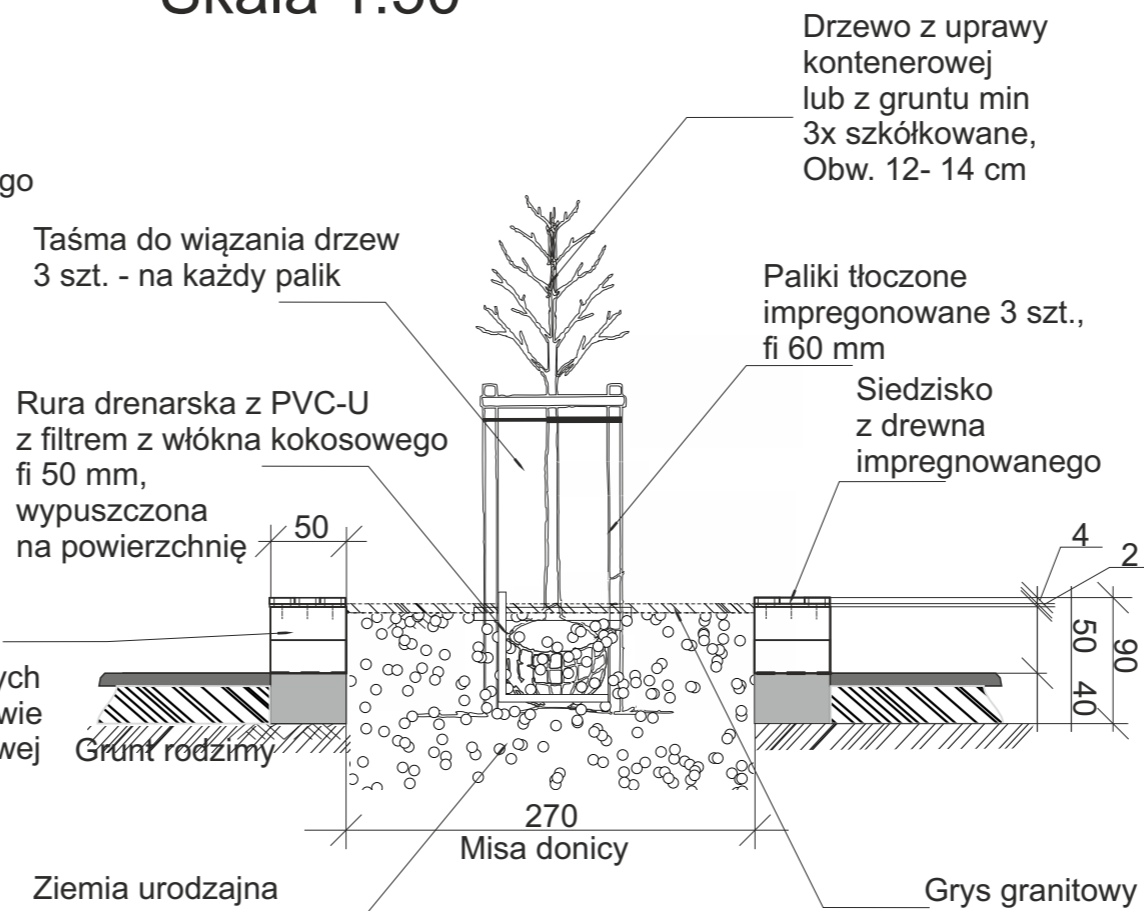

# Rzut z boku Skala 1:50

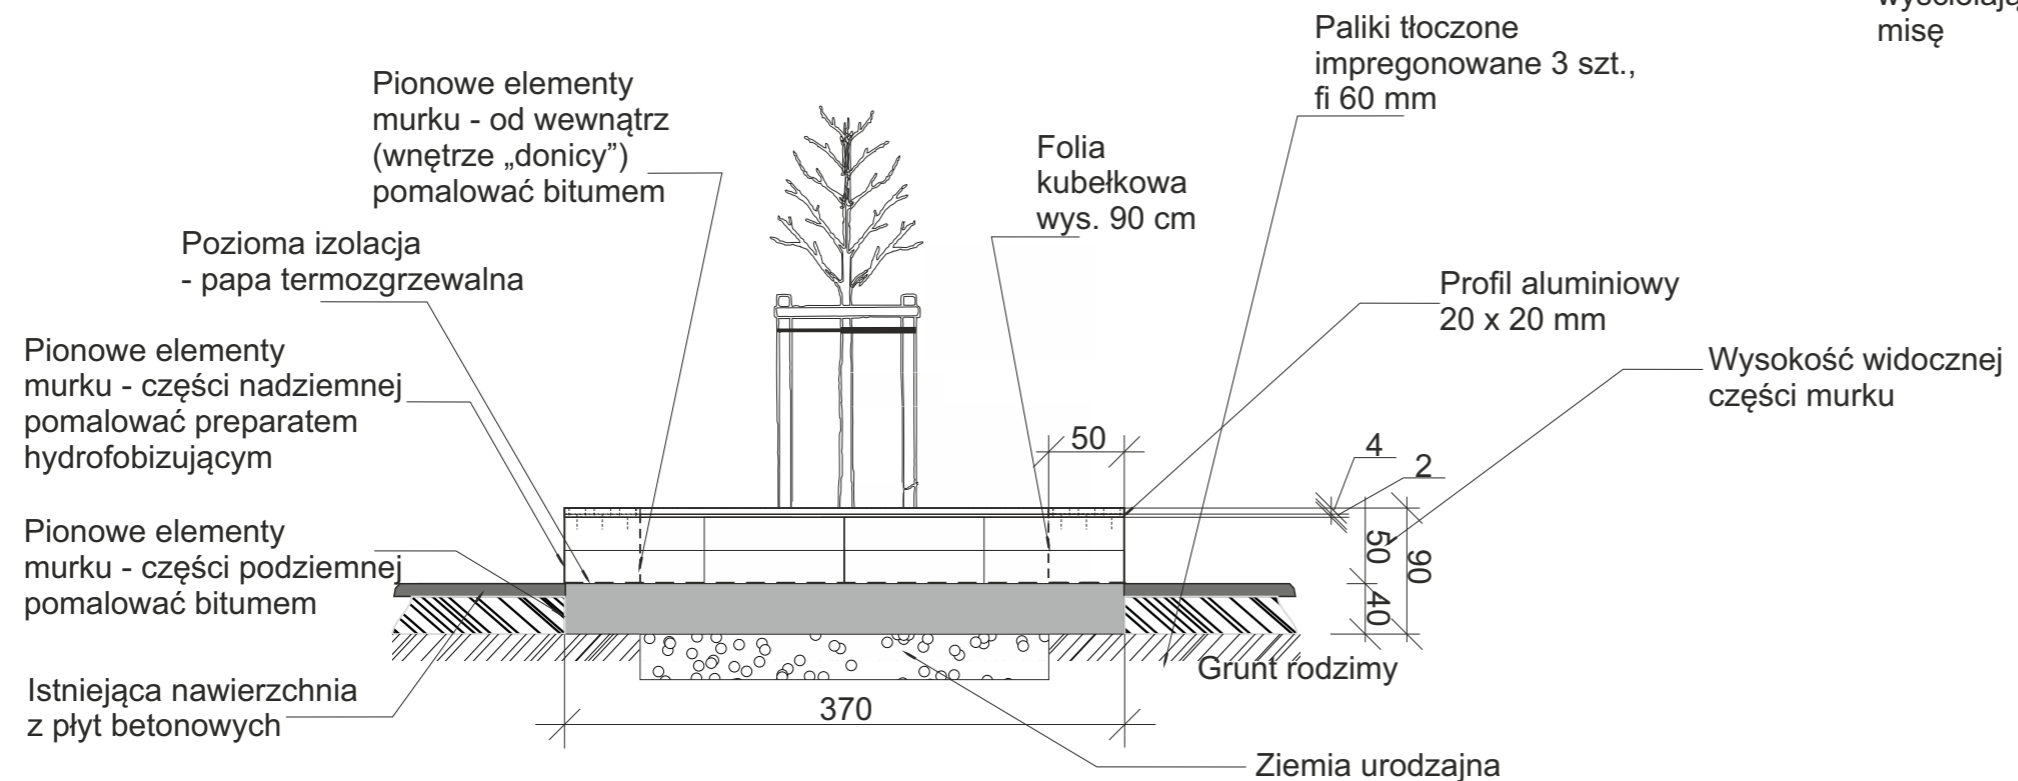

	Landgreen Architektura Krajobrazu Kamil Łąd 21-050 Piaski, ul. Lipowa 11 tel. 721 199 386 www.landgreen.lublin@gmail.com NIP 7122962809		
	INWESTOR:	Gmina Miedziana Góra z siedzibą: ul. Urzędnicza 18, 26-085 Miedziana Góra	
STUDIUM:	„Opracowanie projektu aranżacji terenów zielonych publicznych w centrum gminy Miedziana Góra”		
OBIEKT:	Murek oporowy z siedziskiem	Data:	04.2017
BRANŻA:	ARCHITEKTURA KRAJOBRAZU	nr rys.	1:50
PROJEKTANT:	mgr inż. arch. kraj. Kamila Łąd	upr. nr SITO-Lub/TZ/0029/2	podpis:
architektura krajobrazu			nr rys. 2