

województwo: ŚWIĘTOKRZYSKIE

powiat: KIELECKI

gmina: MIEDZIANA GÓRA

miejscowość: PORZECZE


skala: 1:5000

Wzrost: RASTER MAPY Ewidencyjnej

OL 125/4 - 130/4

Załącznik graficzny do Uchwały Nr XXXIII/288/14 Rady Gminy Miedziana Góra
z dnia 25 marca 2014 r.

granica opracowania zmiany planu

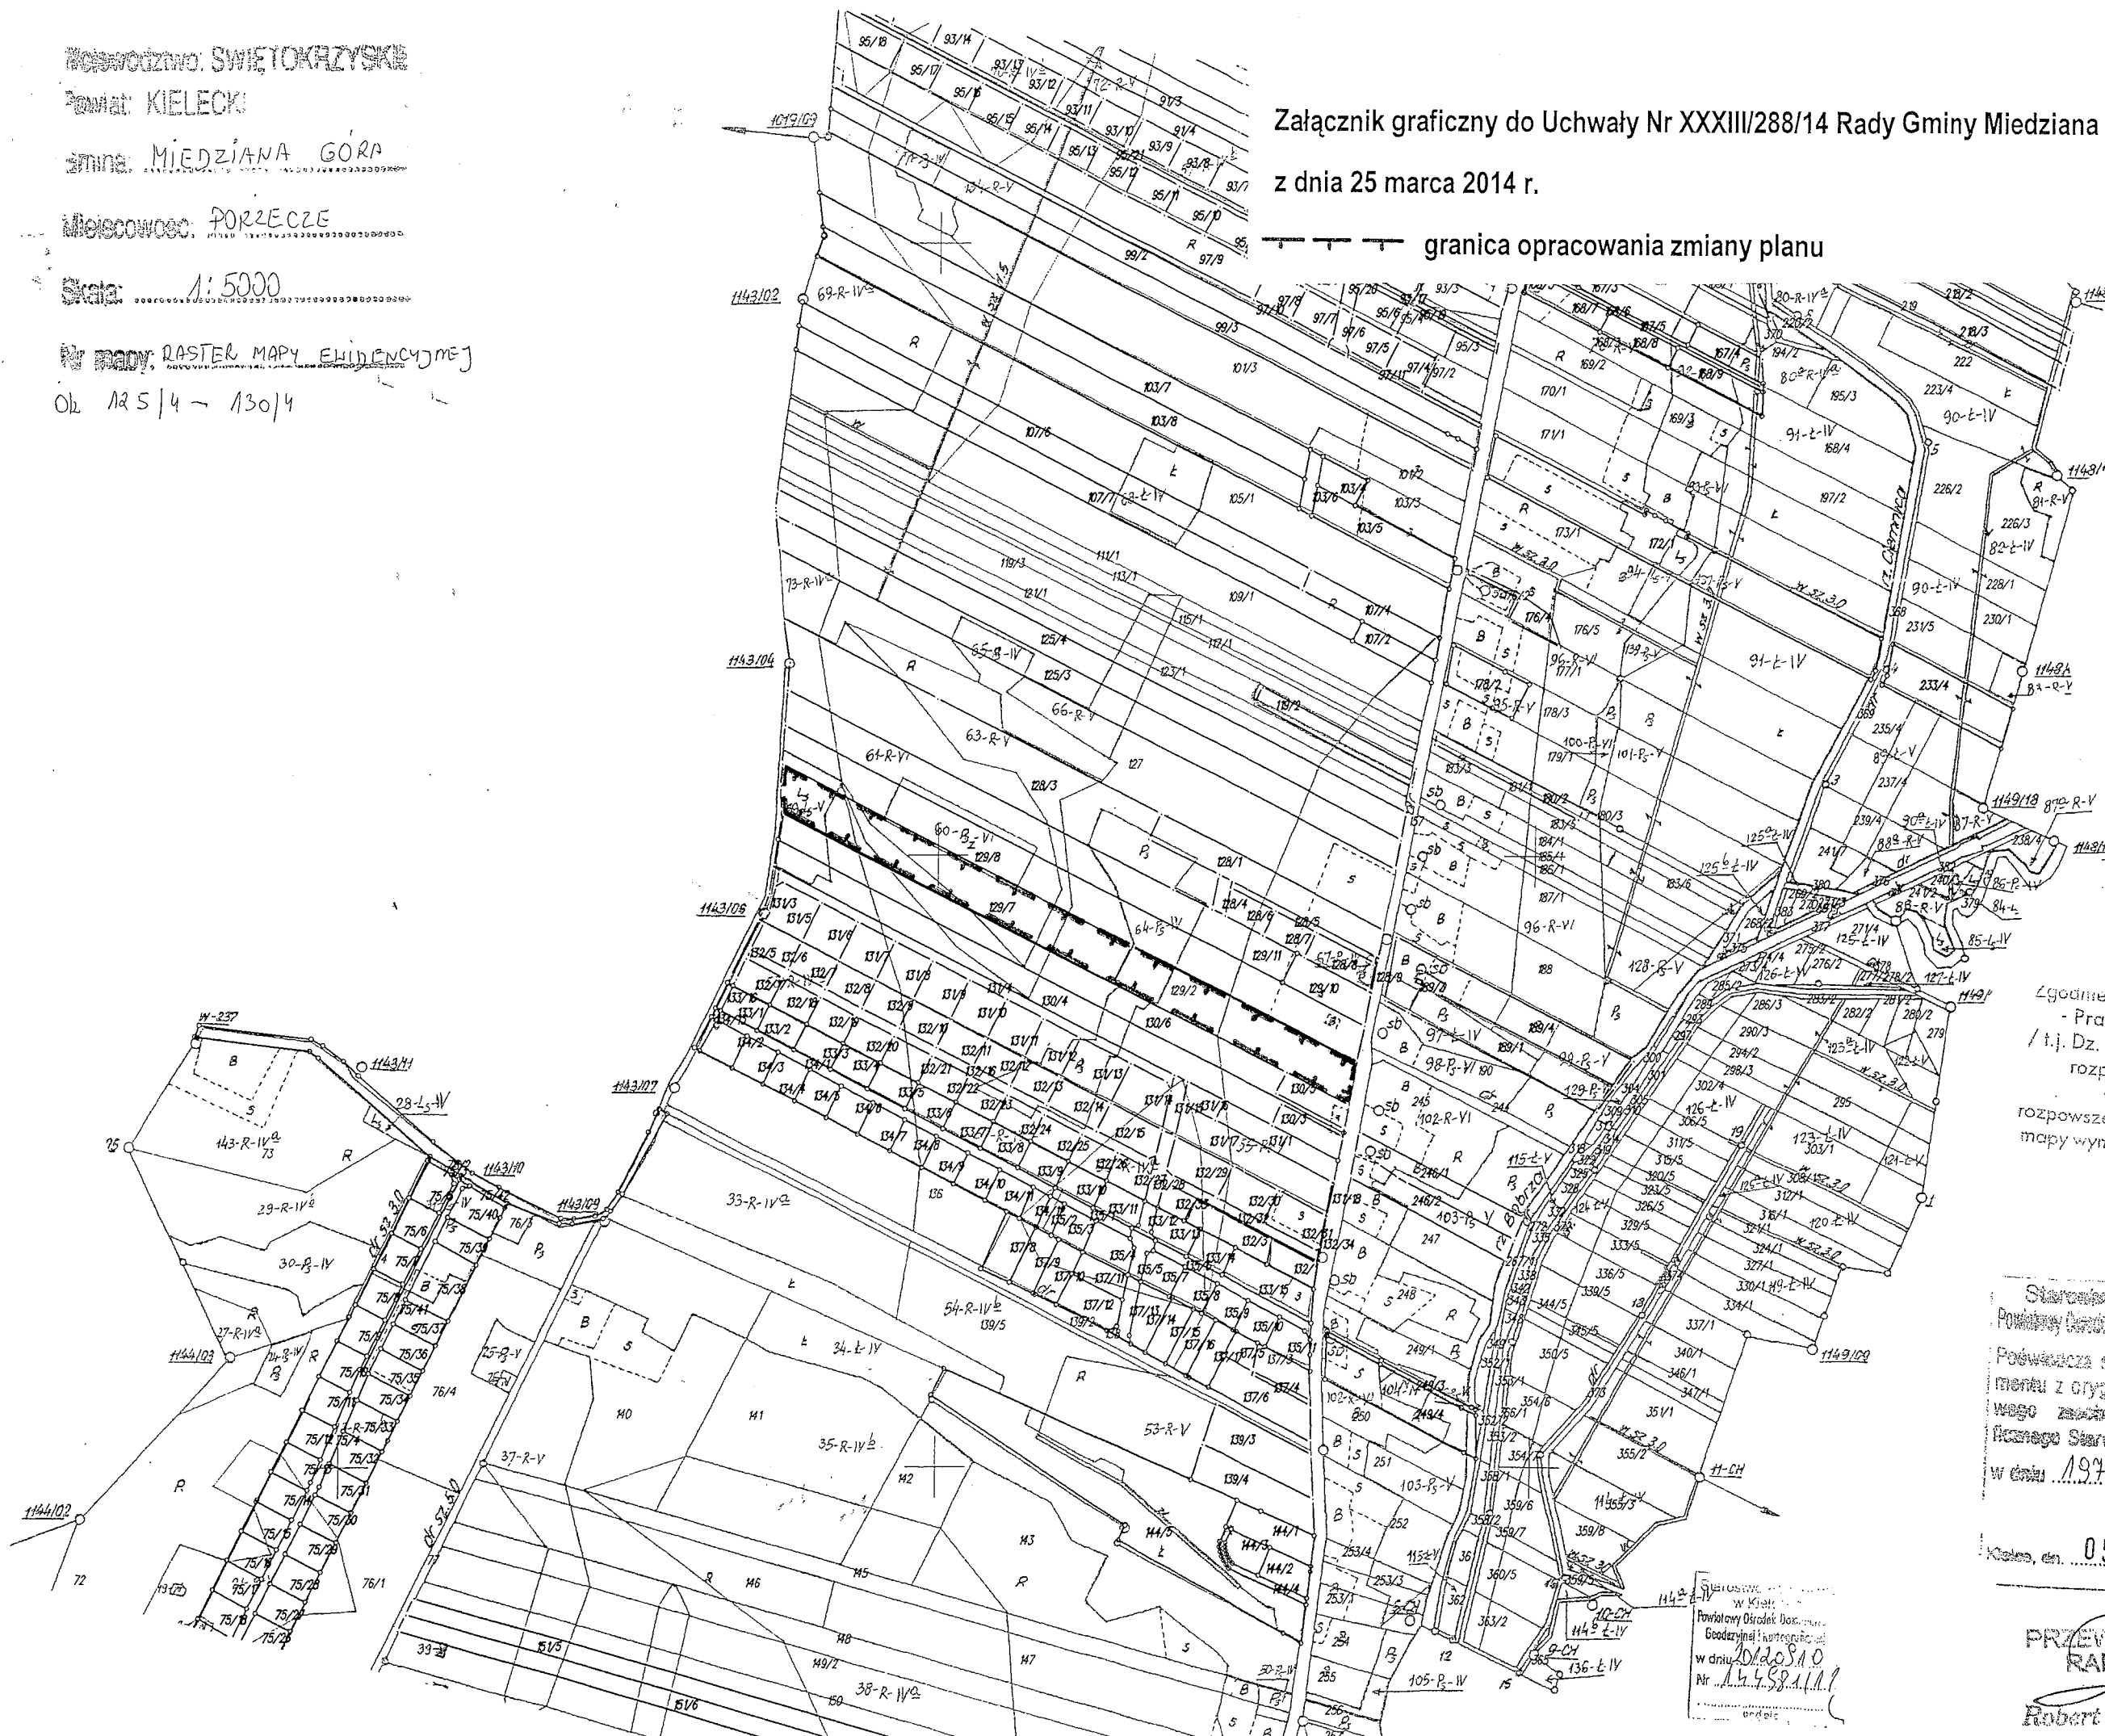

Zgodnie z art. 18 ustawy z dnia 17.05.1994r.
- Prawo geodezyjne i kartograficzne
/ t.j. Dz. U. 2000r. Nr 100, poz. 1036, w zm.
rozposzczelnianie, rozprowadzanie
oraz reprodukcje niniejsze
rozposzczelniania i rozprowadzania niniejsze
mapy wymaga pozwolenia Starosty

Starosta Powiatowy w Kielcach
Powiatowy Ośrodek Dokumentacji Geodezyjnej i Kartograficznej
Pozwala się zgodność niniejszego dokumetu z oryginałem przyjętym do państwowego zasobu geodezyjnego i kartograficznego Starostwa Powiatowego w Kielcach
w dniu 1978 r.




Starosta Powiatowy w Kielcach
INSPEKTOR
Kielce, dn. 05.09.2012 r.
M. Hordziejewicz
(inny i niepełny, podpis)

PRZEWODNICZĄCY
RADY GMINY

Robert Pokrzywiński

Starostwo Powiatowe w Kielcach
Powiatowy Ośrodek Dokumentacji Geodezyjnej i Kartograficznej
w dniu 20.08.10
Nr 1448/11
podpis

**STUDIUM UWARUNKOWAŃ I KIERUNKÓW ZAGOSPODAROWANIA
PRZESTRZENNEGO GMINY MIEDZIANA GÓRA**

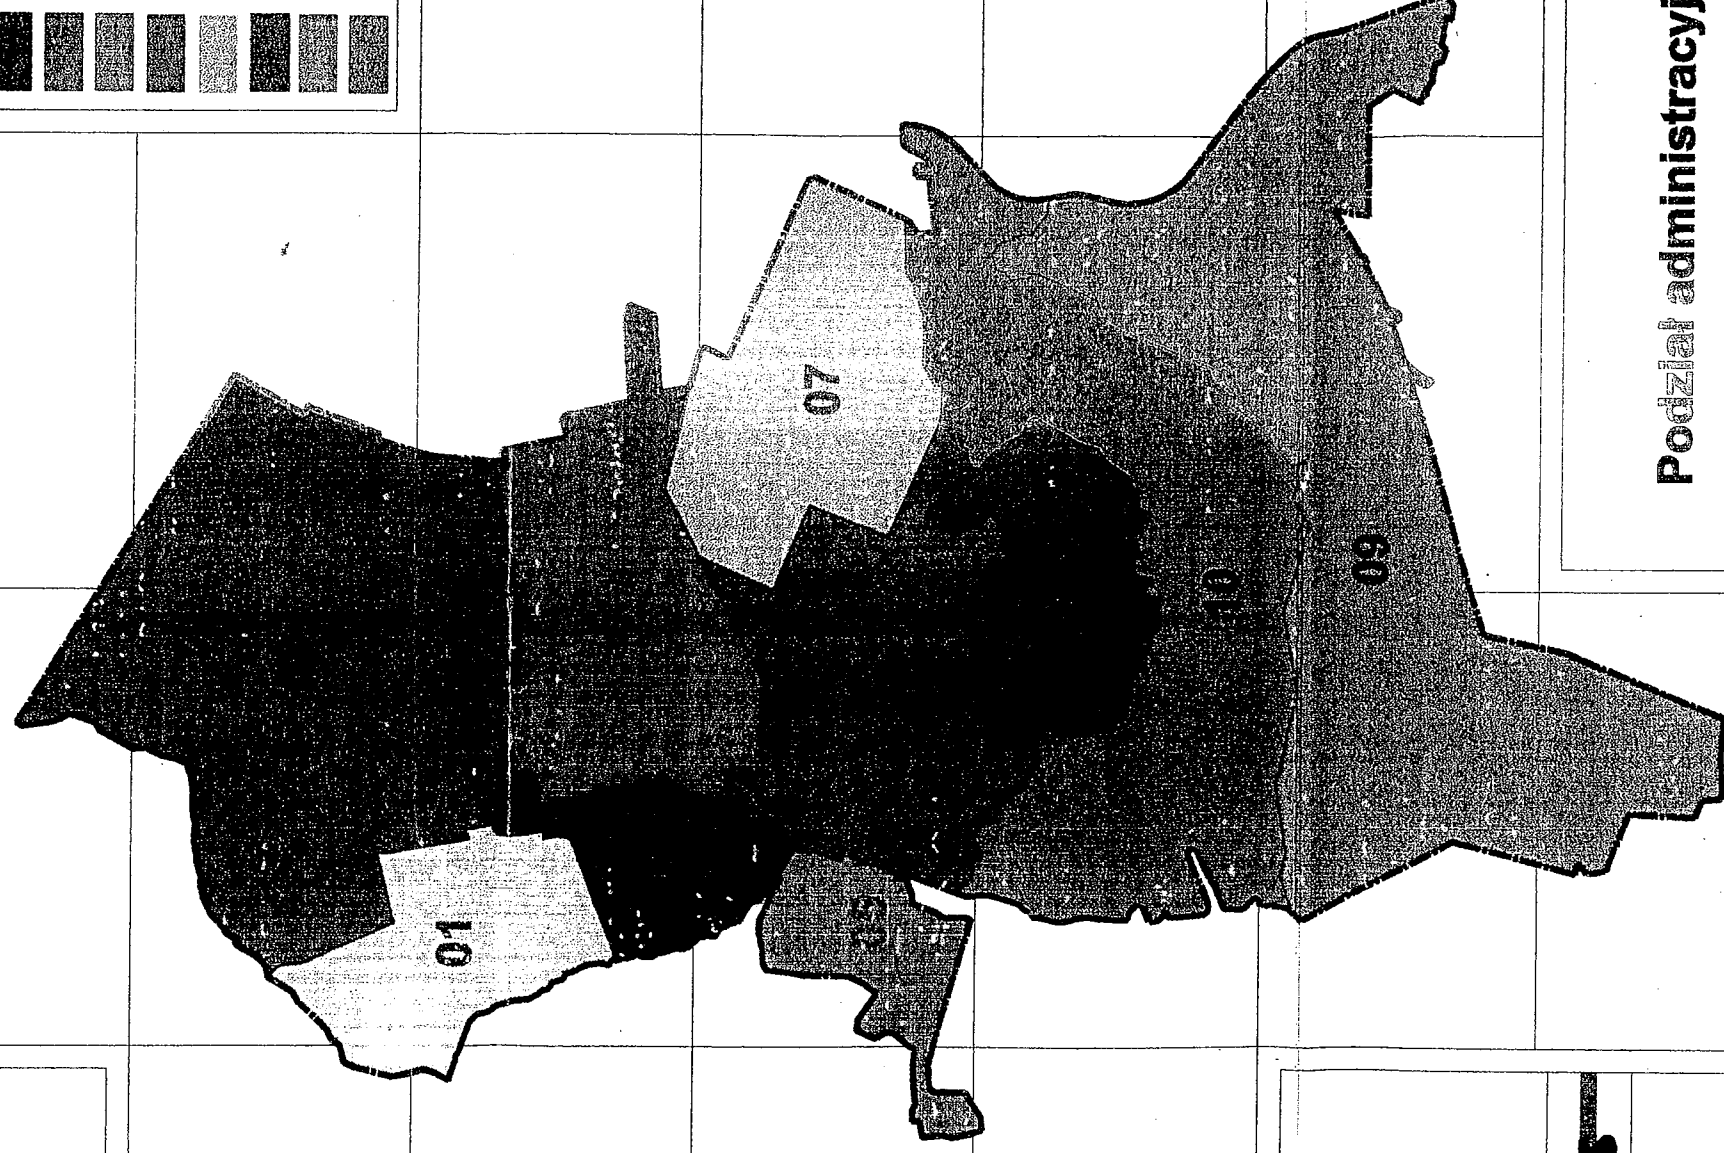
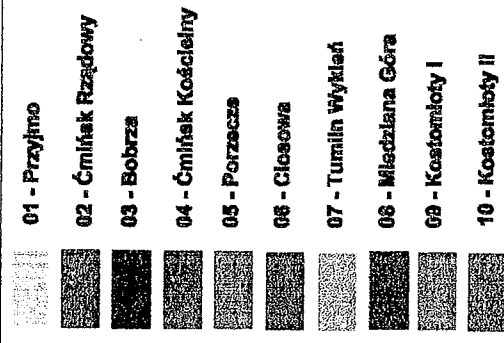
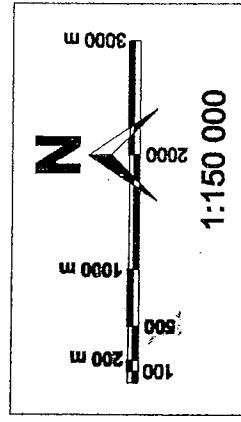


Rys. nr 10



Podział administracyjny gminy

STUDIUM UWARUNKWAŃ I KIERUNKÓW ZAGOSPODAROWANIA PRZESTRZENNEGO GMINY MIEDZIANA GÓRA

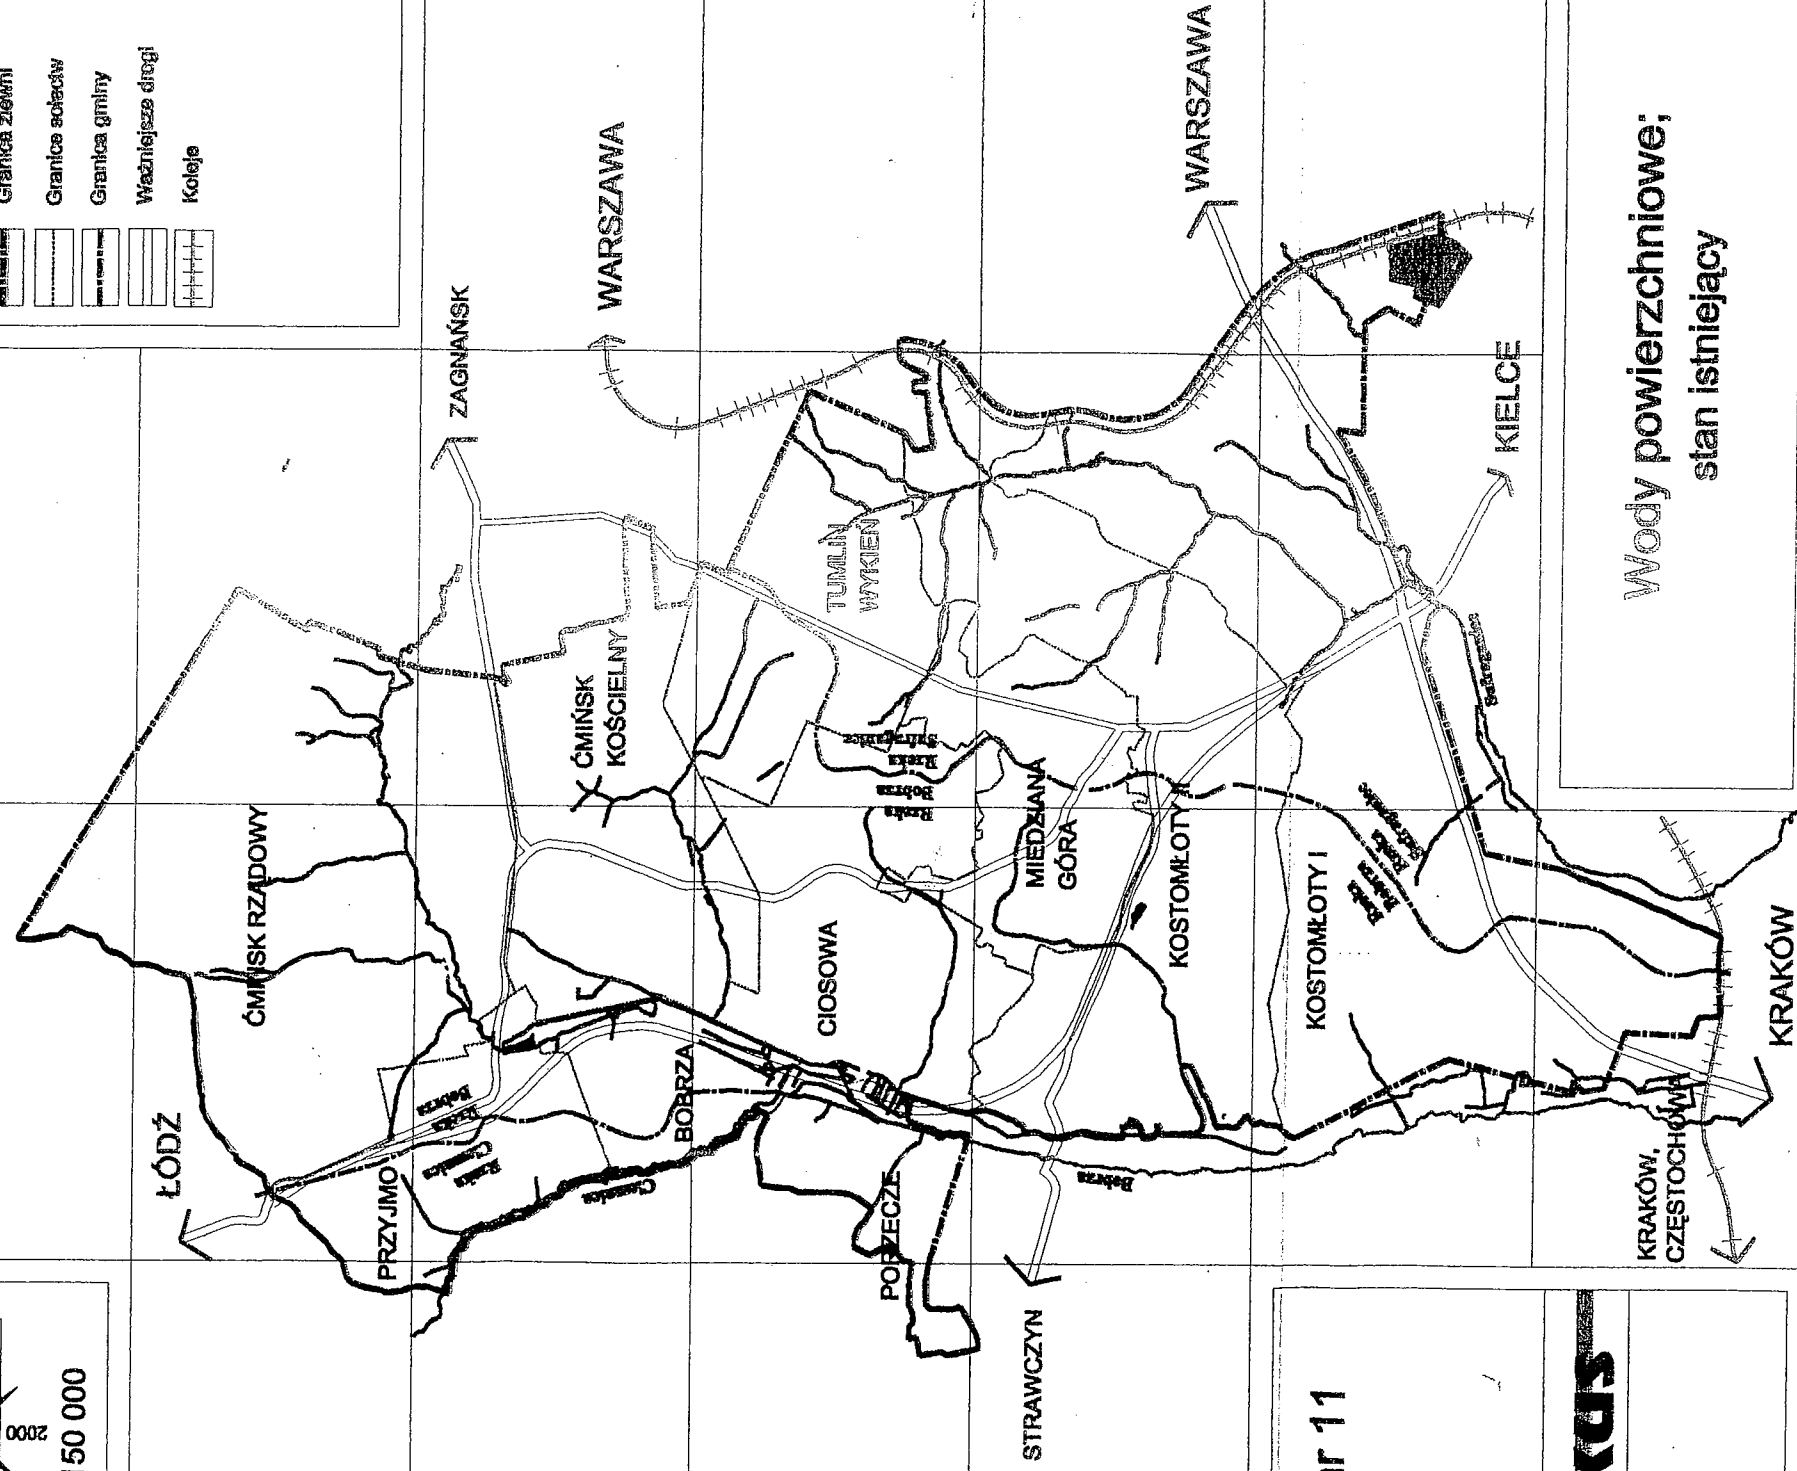
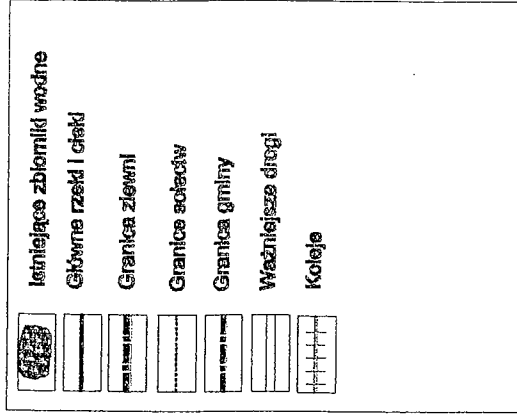
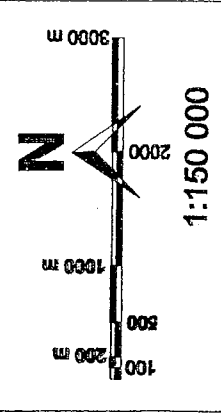


Rys. nr 11

Cibekus

Wody powierzchniowe;
stan istniejący



STUDIUM UWARUNKOWAŃ I KIERUNKÓW ZAGOSPODAROWANIA PRZESTRZENNEGO GMINY MIEDZIANA GÓRA

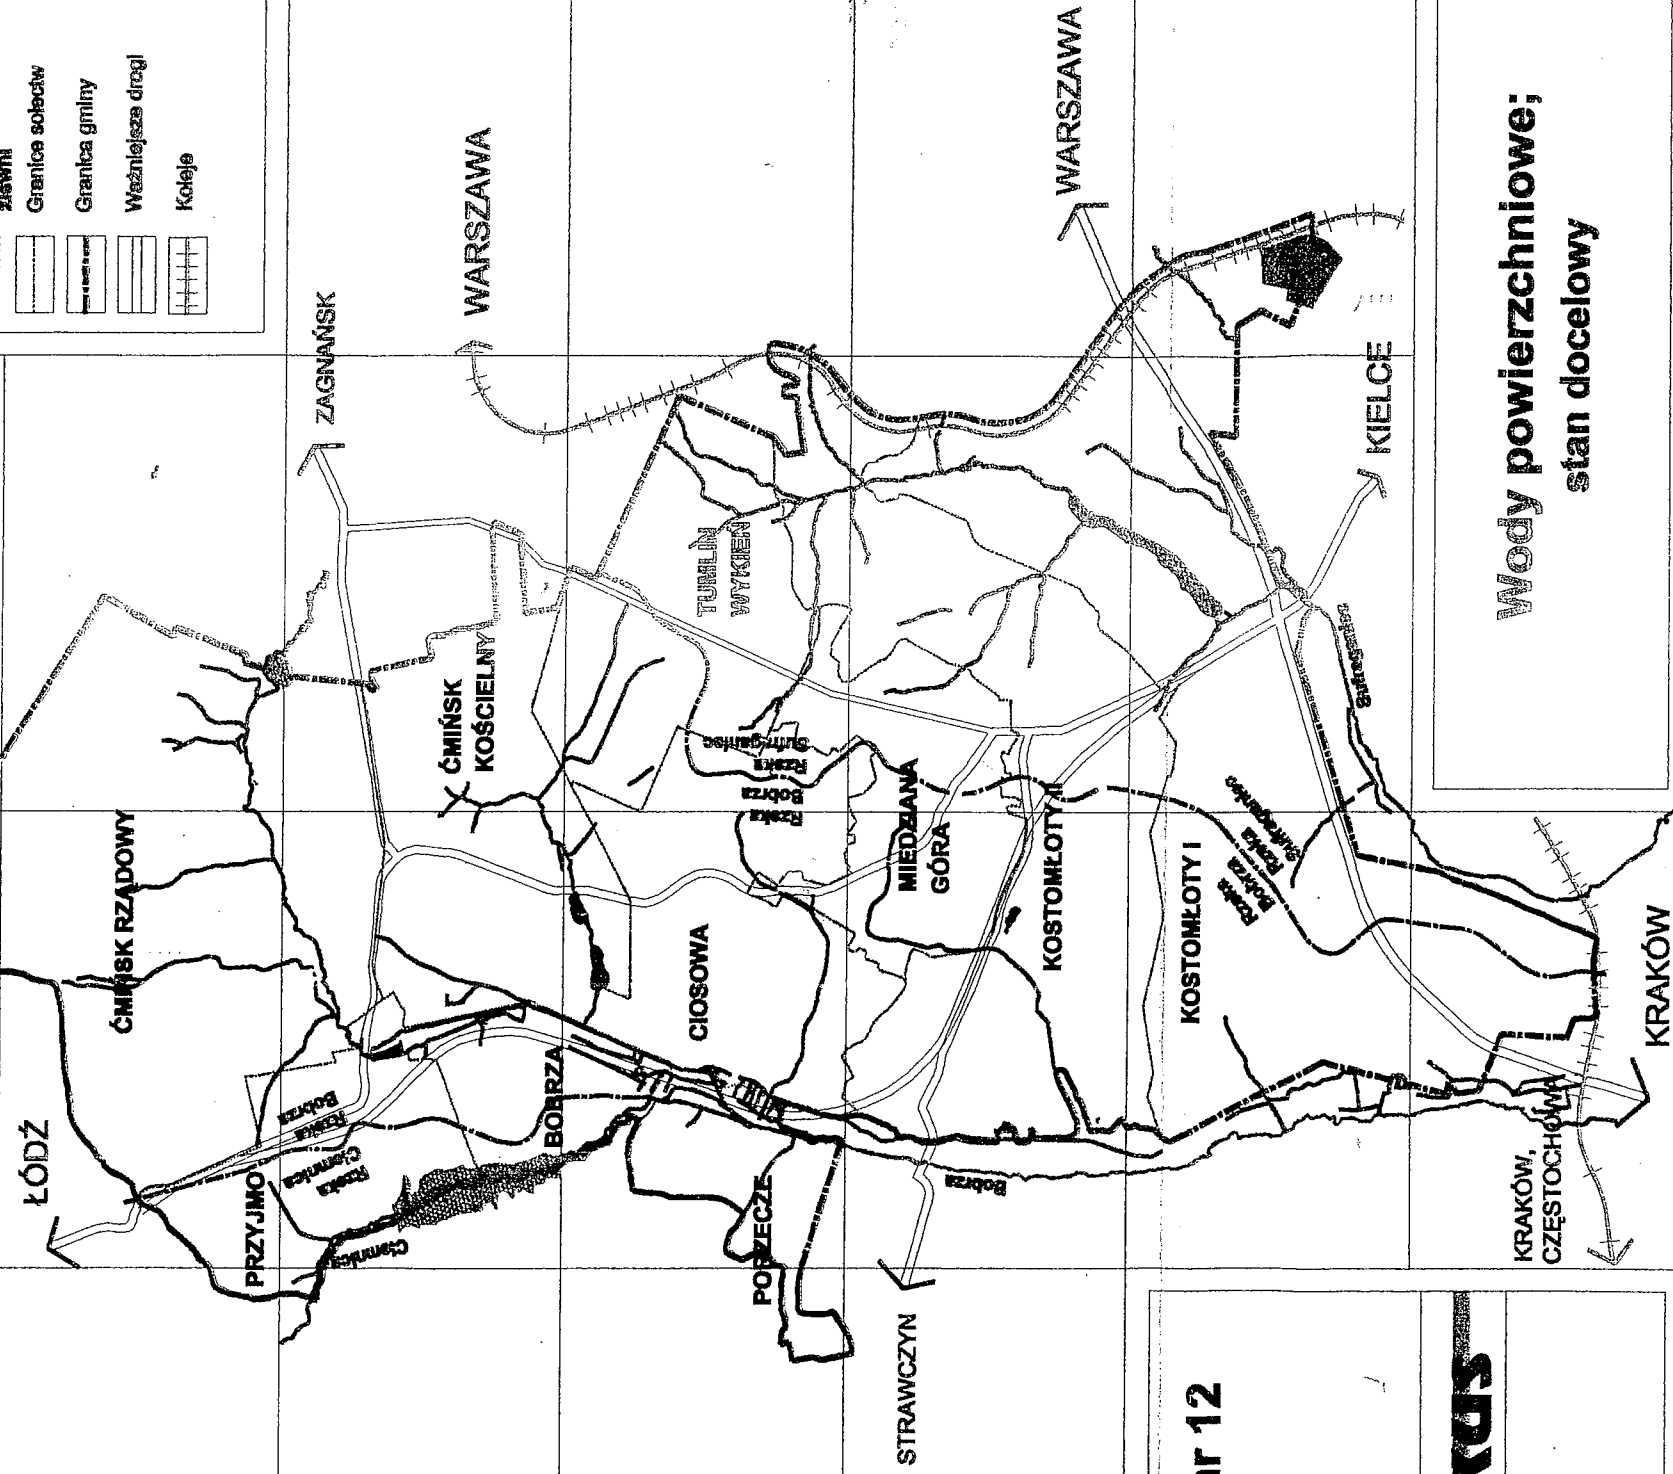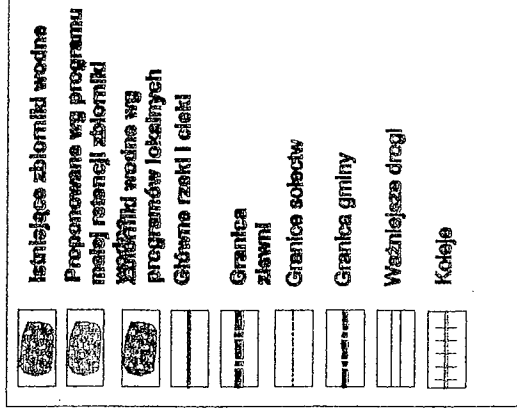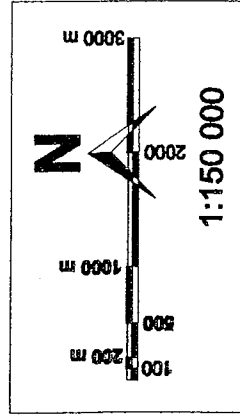

Rys. nr 12


Fibakus

Wody powierzchniowe;
stan docelowy

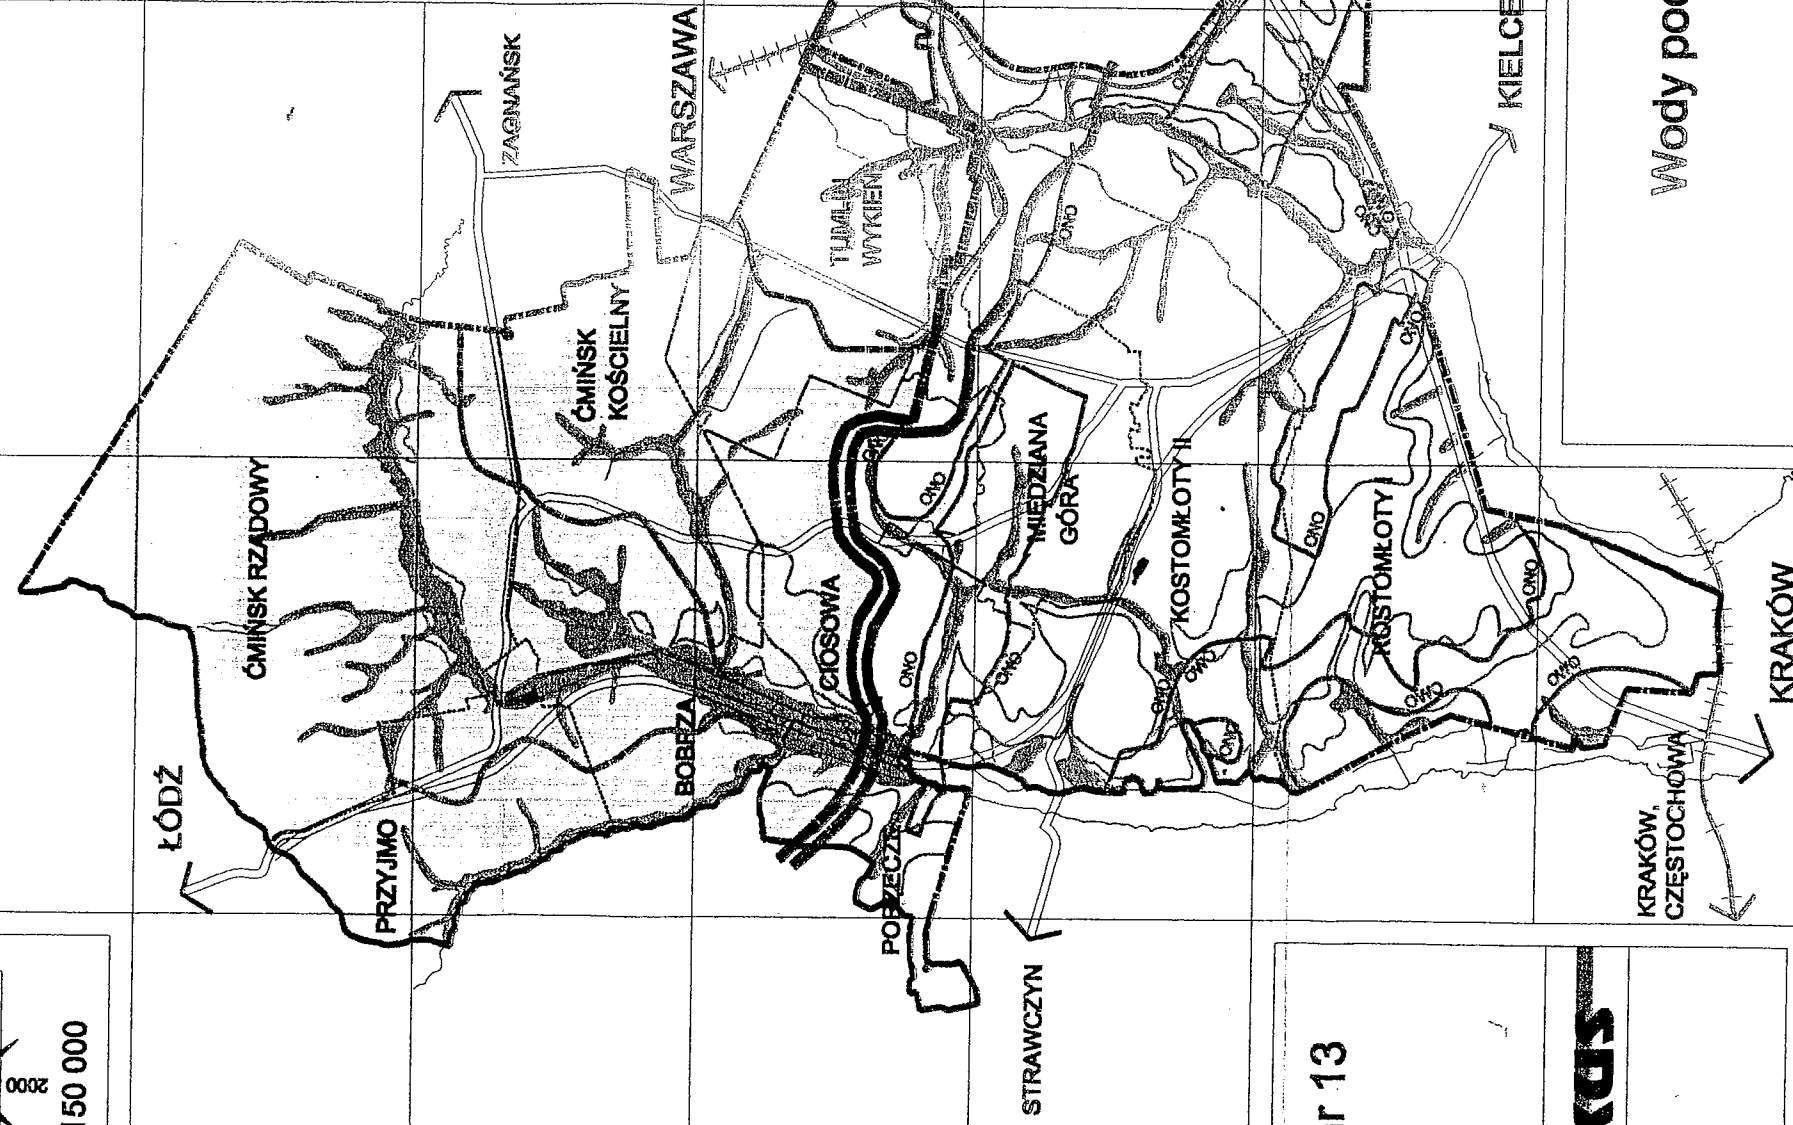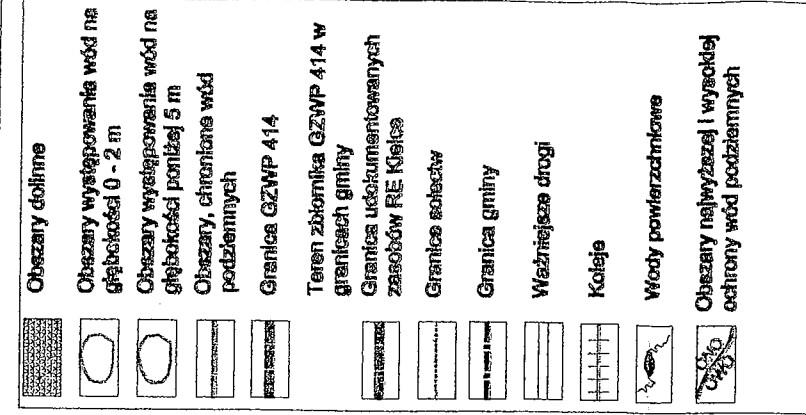

Cibola

Wody podziemne

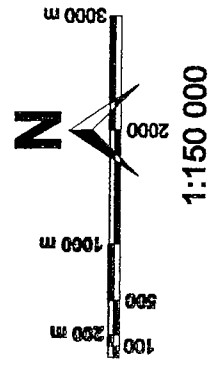


Ochrona prawna środowiska przyrodniczego


Rys. nr 14

Cibola

STUDIUM UWARUNKOWAŃ I KIERUNKÓW ZAGOSPODAROWANIA PRZESTRZENNEGO GMINY MIEDZIANA GÓRA

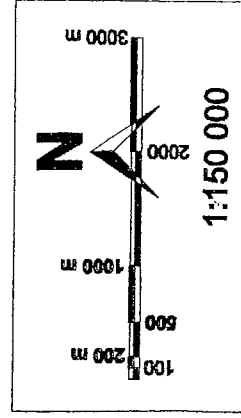

●	Obiekty zabytkowe zabudowy zagrodowej
■	Zespoły i obiekty zabytkowe sakralne
■	Zespoły zabytkowe
■	Rezerwat "Kamienne Kęgi"
■	Granica sołectw
■	Granica gminy
■	Ważniejsza droga
■	Koleje
■	Wody powierzchniowe
1. Kapliczka M.B. Częstochowskiej	
5. Zakład wielkopolewowy	
6. Osiedle pracownicze	
17. Zespół kościoła parafii P.W. Św. Trójcy	
18. Zespół dworak	
28. Zespół kościoła P.W. Przemienienia Pań.	
38. Zespół plebanii	
39. Kaplica P.W. Św. Barbary	
40. Kapliczka Św. Jana Nepomucena	



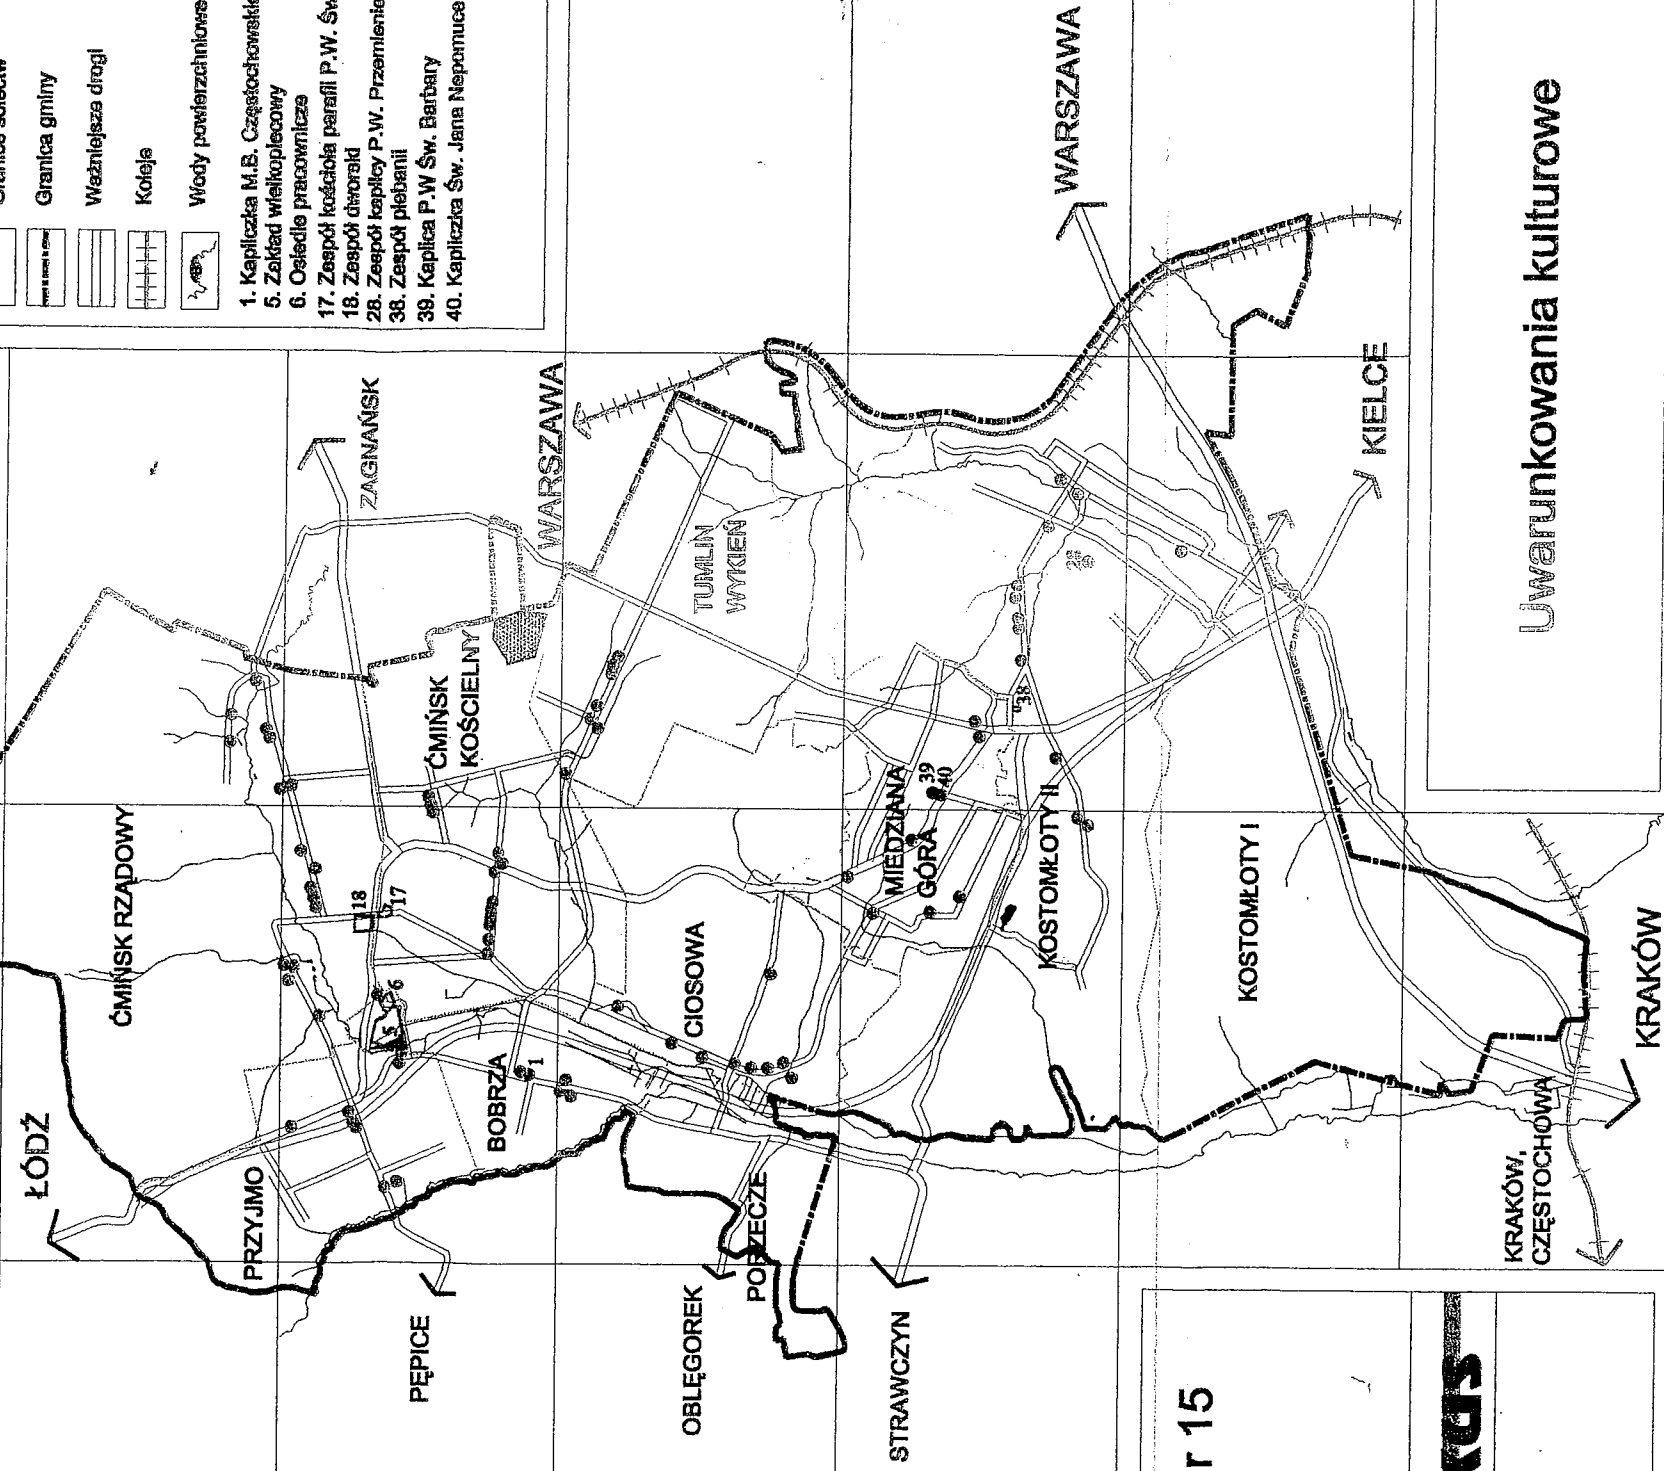


Rys. nr 15

Cibakus

Uwarunkowania kulturowe

STUDIUM UWARUNKWAŃ I KIERUNKÓW ZAGOSPODAROWANIA PRZESTRZENNEGO GMINY MIEDZIANA GÓRA

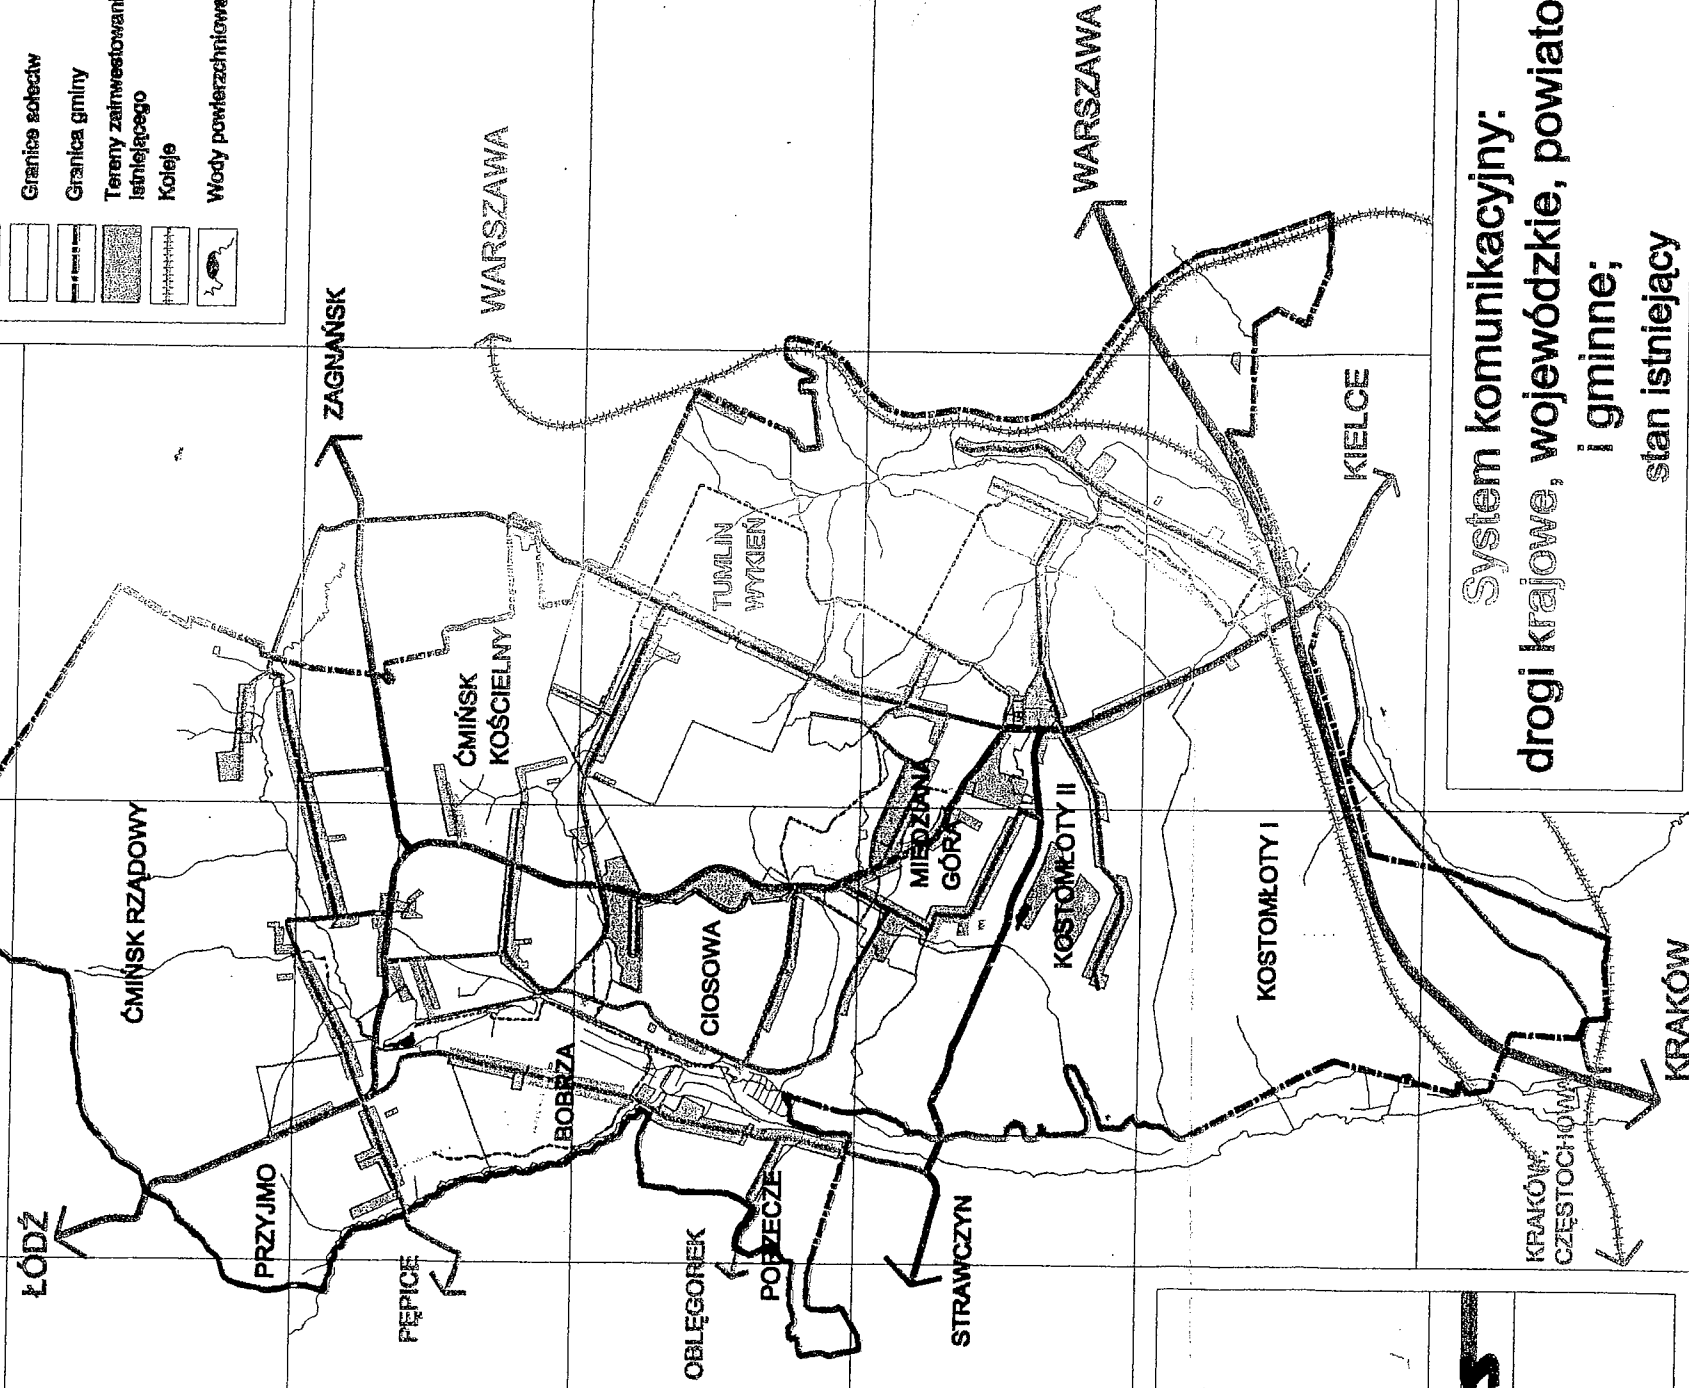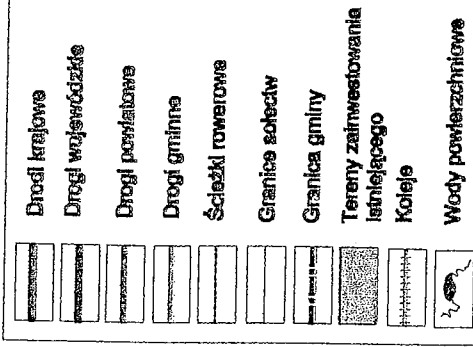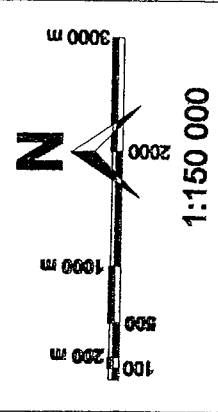


Rys. nr 16


Gibakus

System komunikacyjny:
drogi krajowe, wojewódzkie, powiatowe
i gminne;
stan istniejący

STUDIUM UWARUNKOWAŃ I KIERUNKÓW ZAGOSPODAROWANIA PRZESTRZENNEGO GMINY MIEDZIANA GÓRA

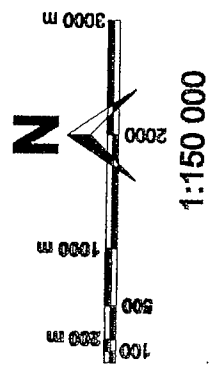

	Drogi krajowe
	Drogi wojewódzkie
	Planowany przebieg drogi ekspresowej nr 74
	Alternatywny przebieg drogi ekspresowej nr 74
	Granice sekcji
	Granica gminy
	Tereny zaінwestowania istniejącego
	Tereny zaінwestowania projektowanego
	Koleje
	Wody powierzchniowe



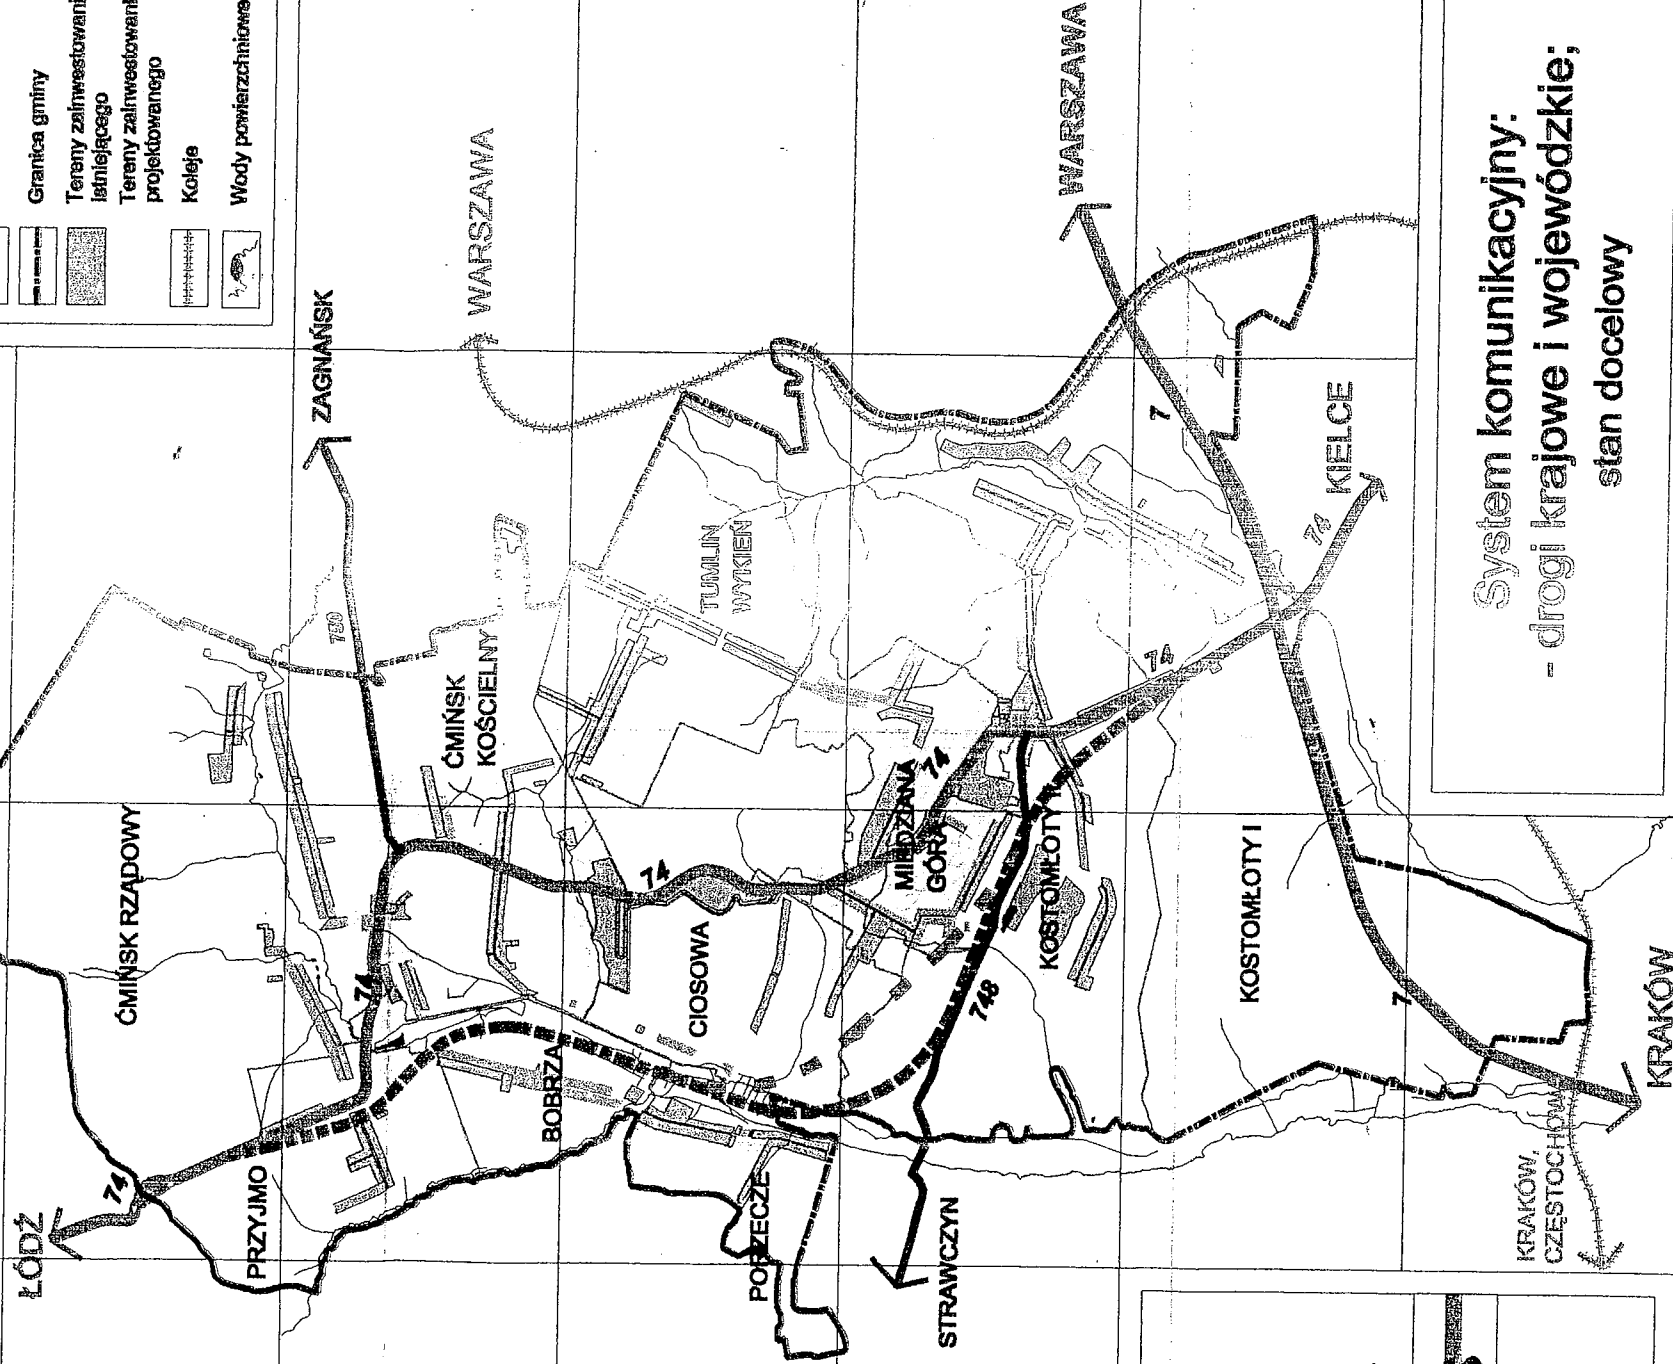


Rys. nr 17

Cibakus

System komunikacyjny:
- drogi krajowe i wojewódzkie;
stan docelowy



STUDIUM UWARUNKOWAŃ I KIERUNKÓW ZAGOSPODAROWANIA PRZESTRZENNEGO GMINY MIEDZIANA GÓRA

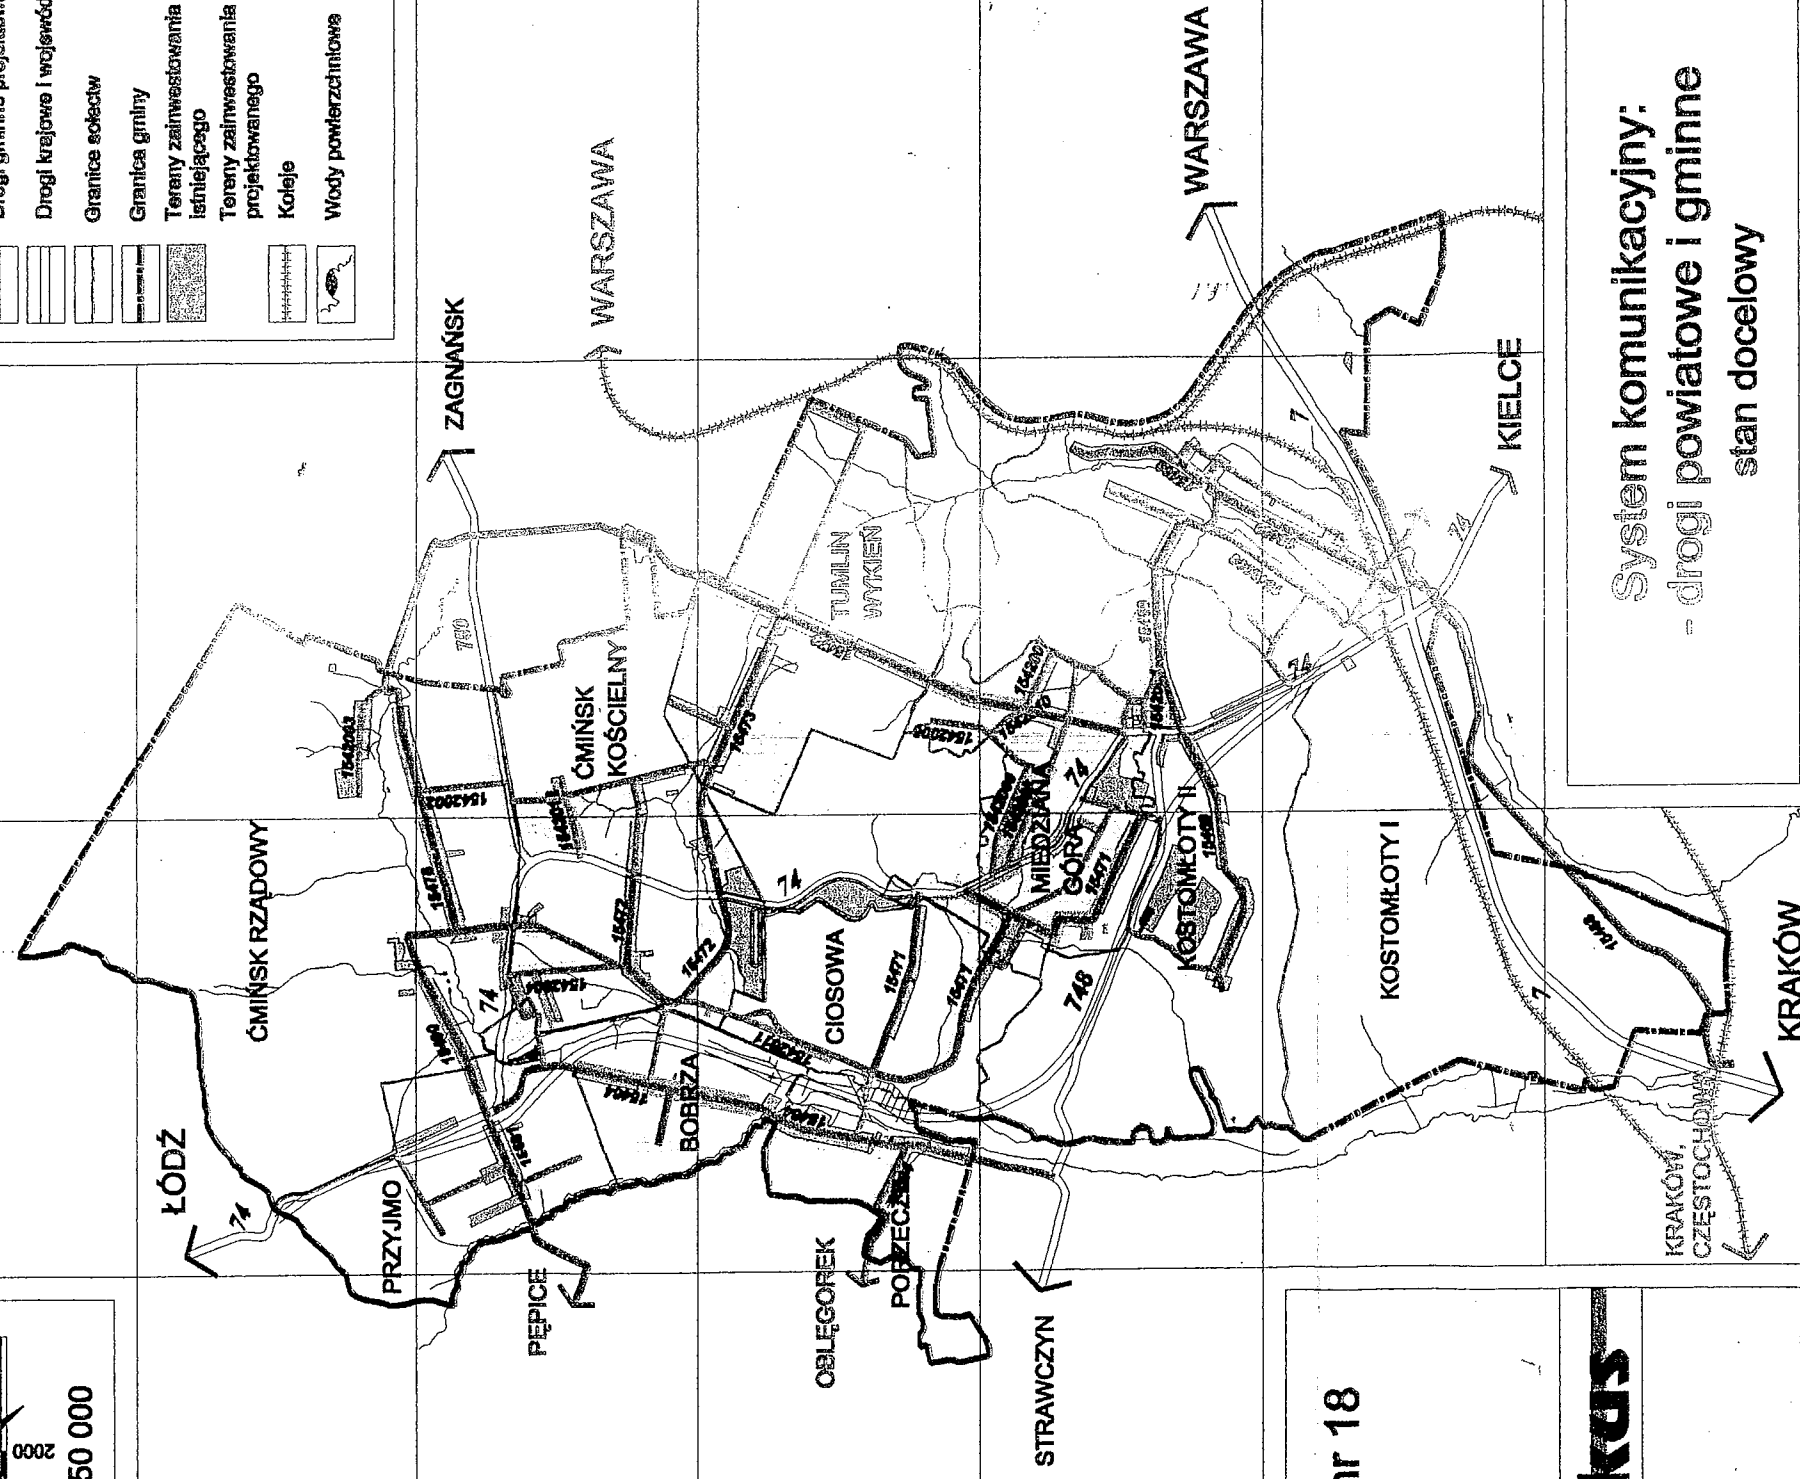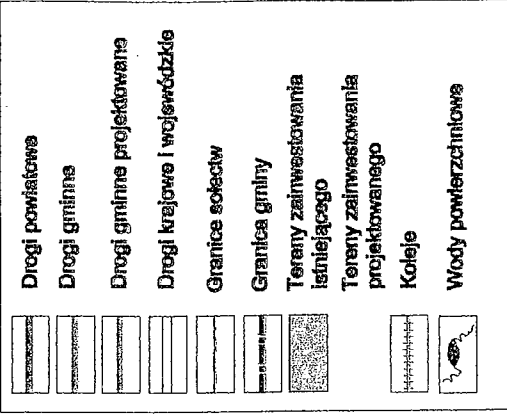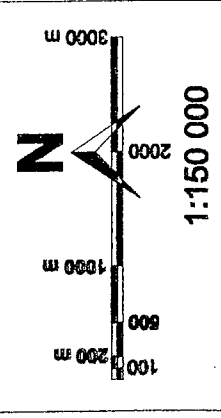

Rys. nr 18

Abakus

System komunikacyjny:
- drogi powiatowe i gminne
stan docelowy

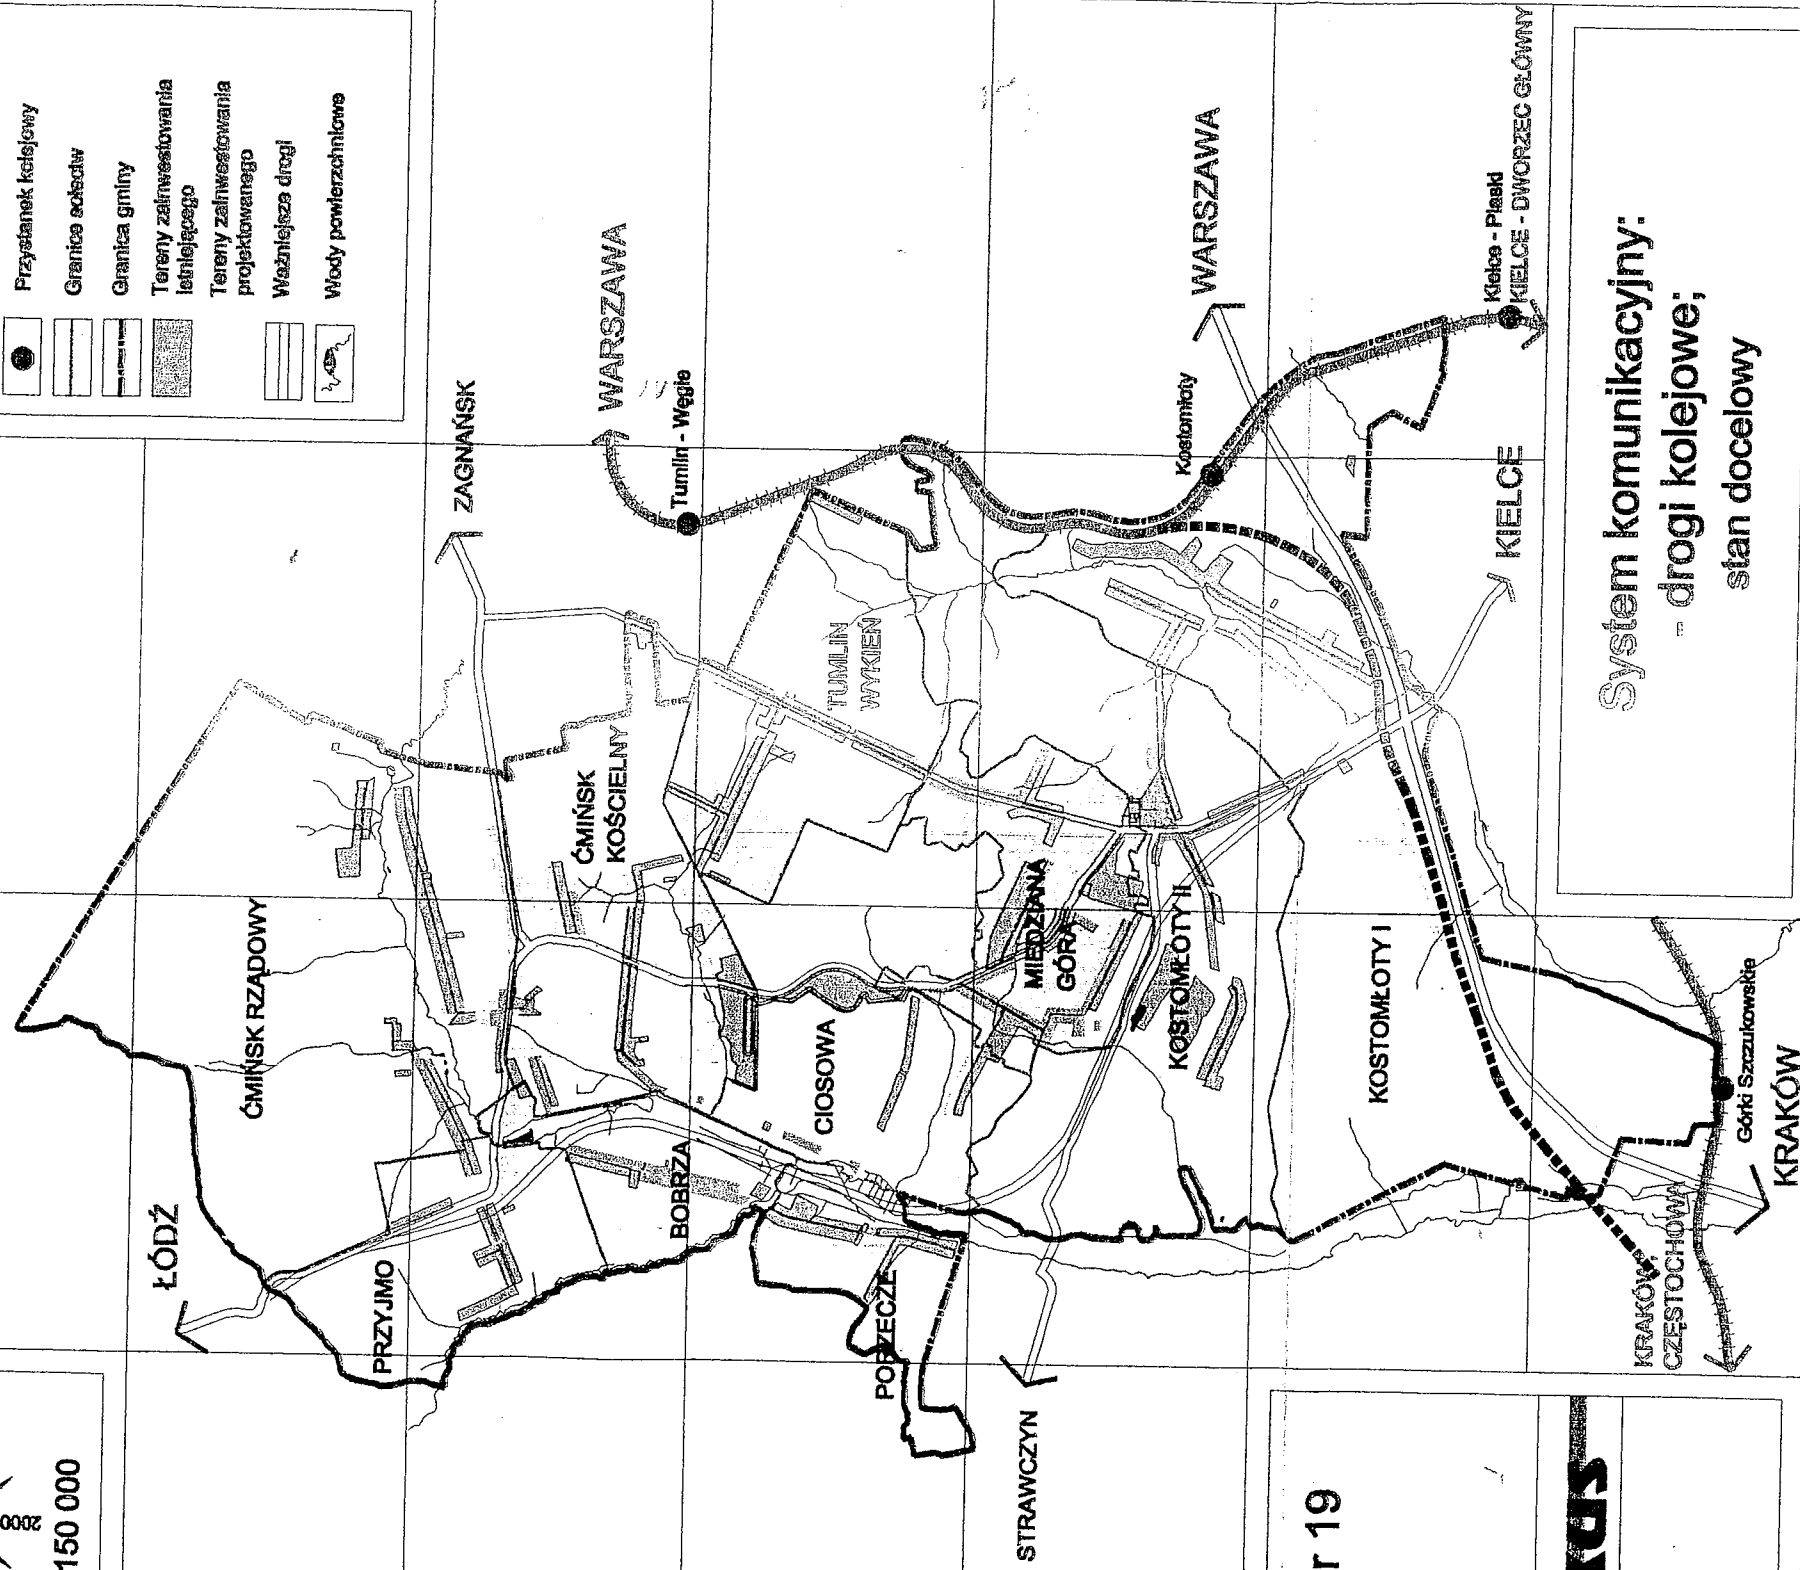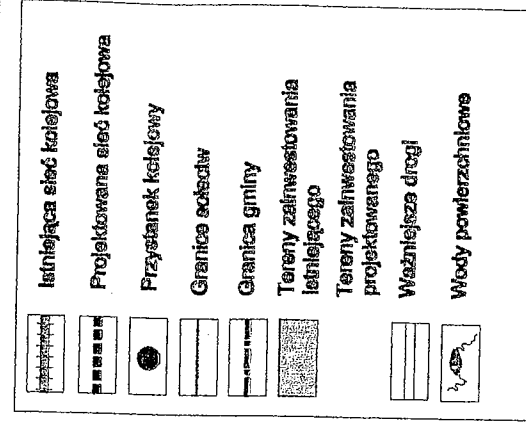


System komunikacyjny: - drogi kolejowe; stan docelowy


Rys. nr 19

Cibola

STUDIUM UWARUNKOWAŃ I KIERUNKÓW ZAGOSPODAROWANIA PRZESTRZENNEGO GMINY MIEDZIANA GÓRA

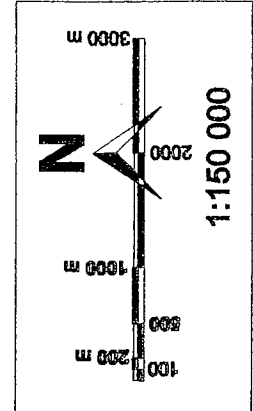

- Istniejąca sieć wodociągowa
- Ujęcie wody
- Zbiornik wodociagowy
- Granica sołectw
- Granica gminy
- Tereny zaінwestowania istniejącego
- Ważniejsze drogi
- Koleje
- Wody powierzchniowe

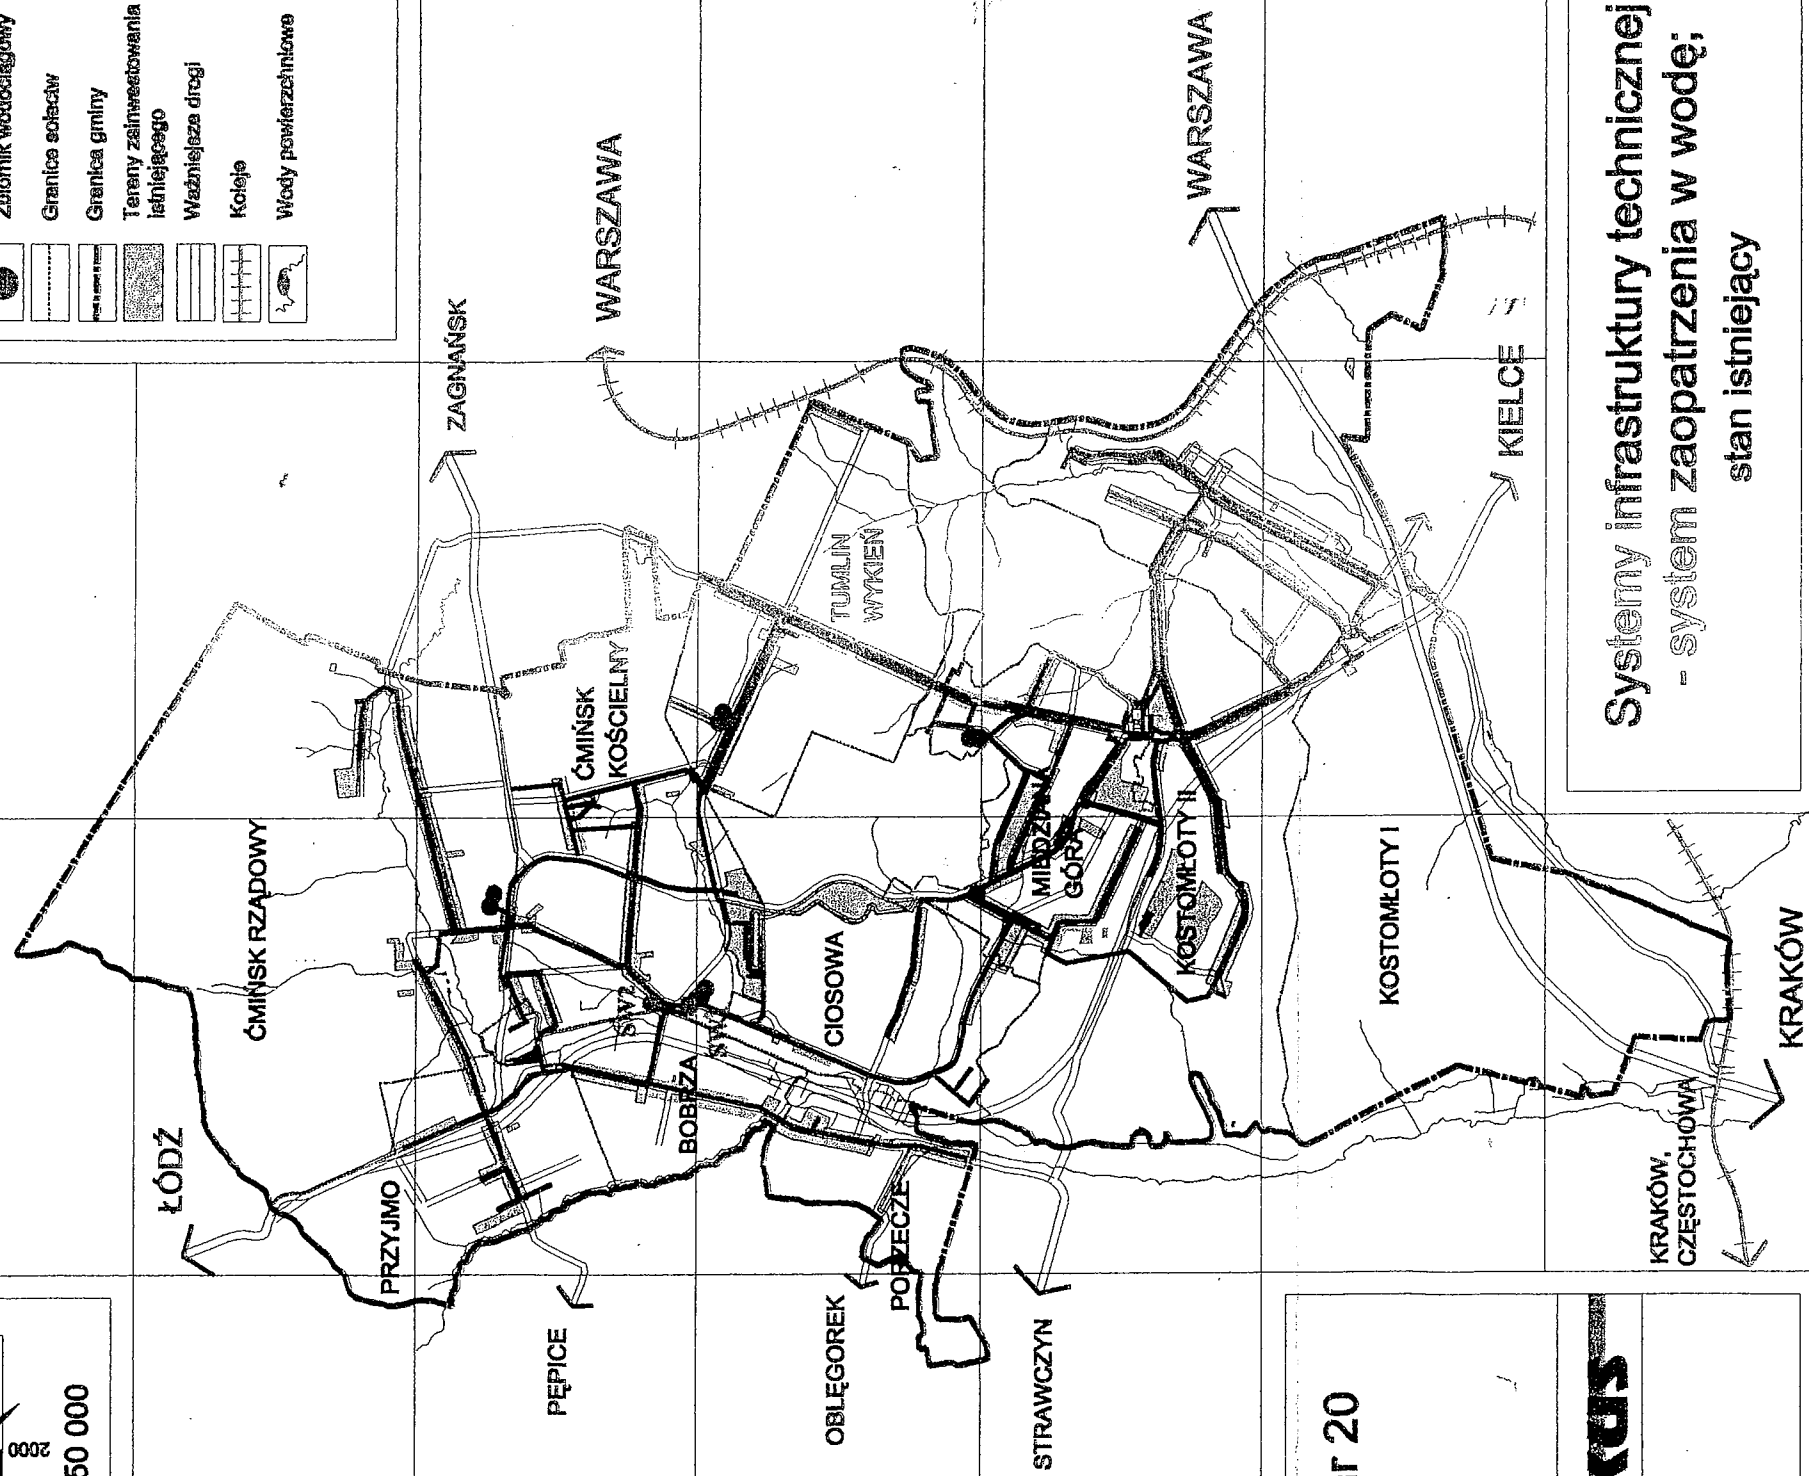


Rys. nr 20




Systemy infrastruktury technicznej:
- system zaopatrzenia w wodę;
stan istniejący

STUDIUM UWARUNKOWAŃ I KIERUNKÓW ZAGOSPODAROWANIA PRZESTRZENNEGO GMINY MIEDZIANA GÓRA

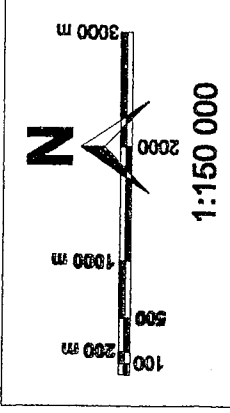



	Istniejąca sieć wodociągowa
	Projektowana sieć wodociągowa
	Ujęcie wody
	Zbiornik wodociągowy
	Granice sołectw
	Granice gminy
	Tereny zaінwestowania istniejącego
	Tereny zaінwestowania projektowanego
	Ważniejsze drogi
	Koleje
	Wody powierzchniowe

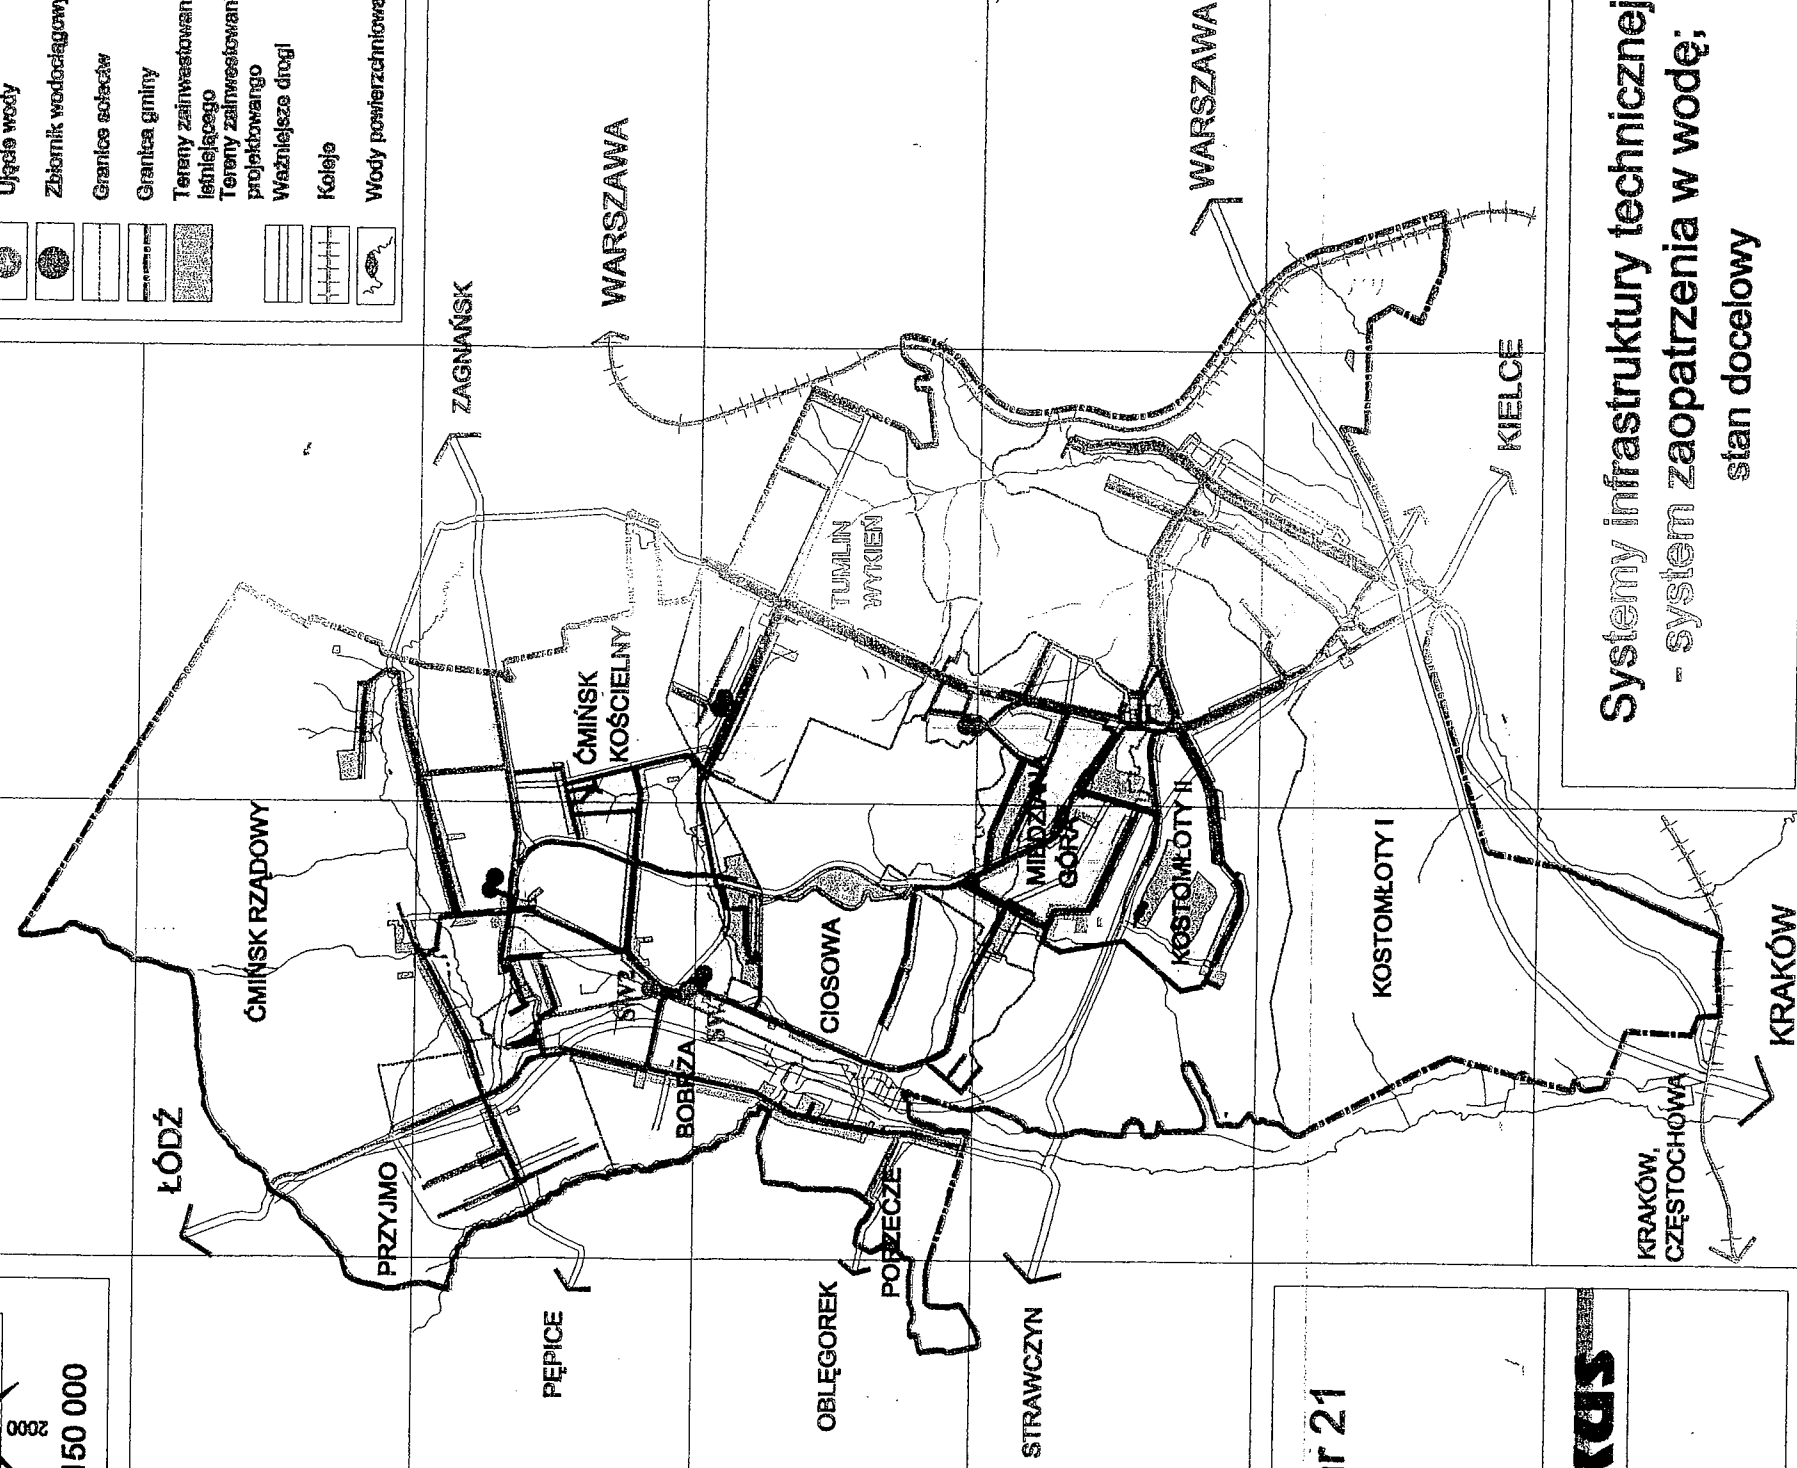

Rys. nr 21

fbakas




Systemy infrastruktury technicznej:
- system zaopatrzenia w wodę;
stan docelowy

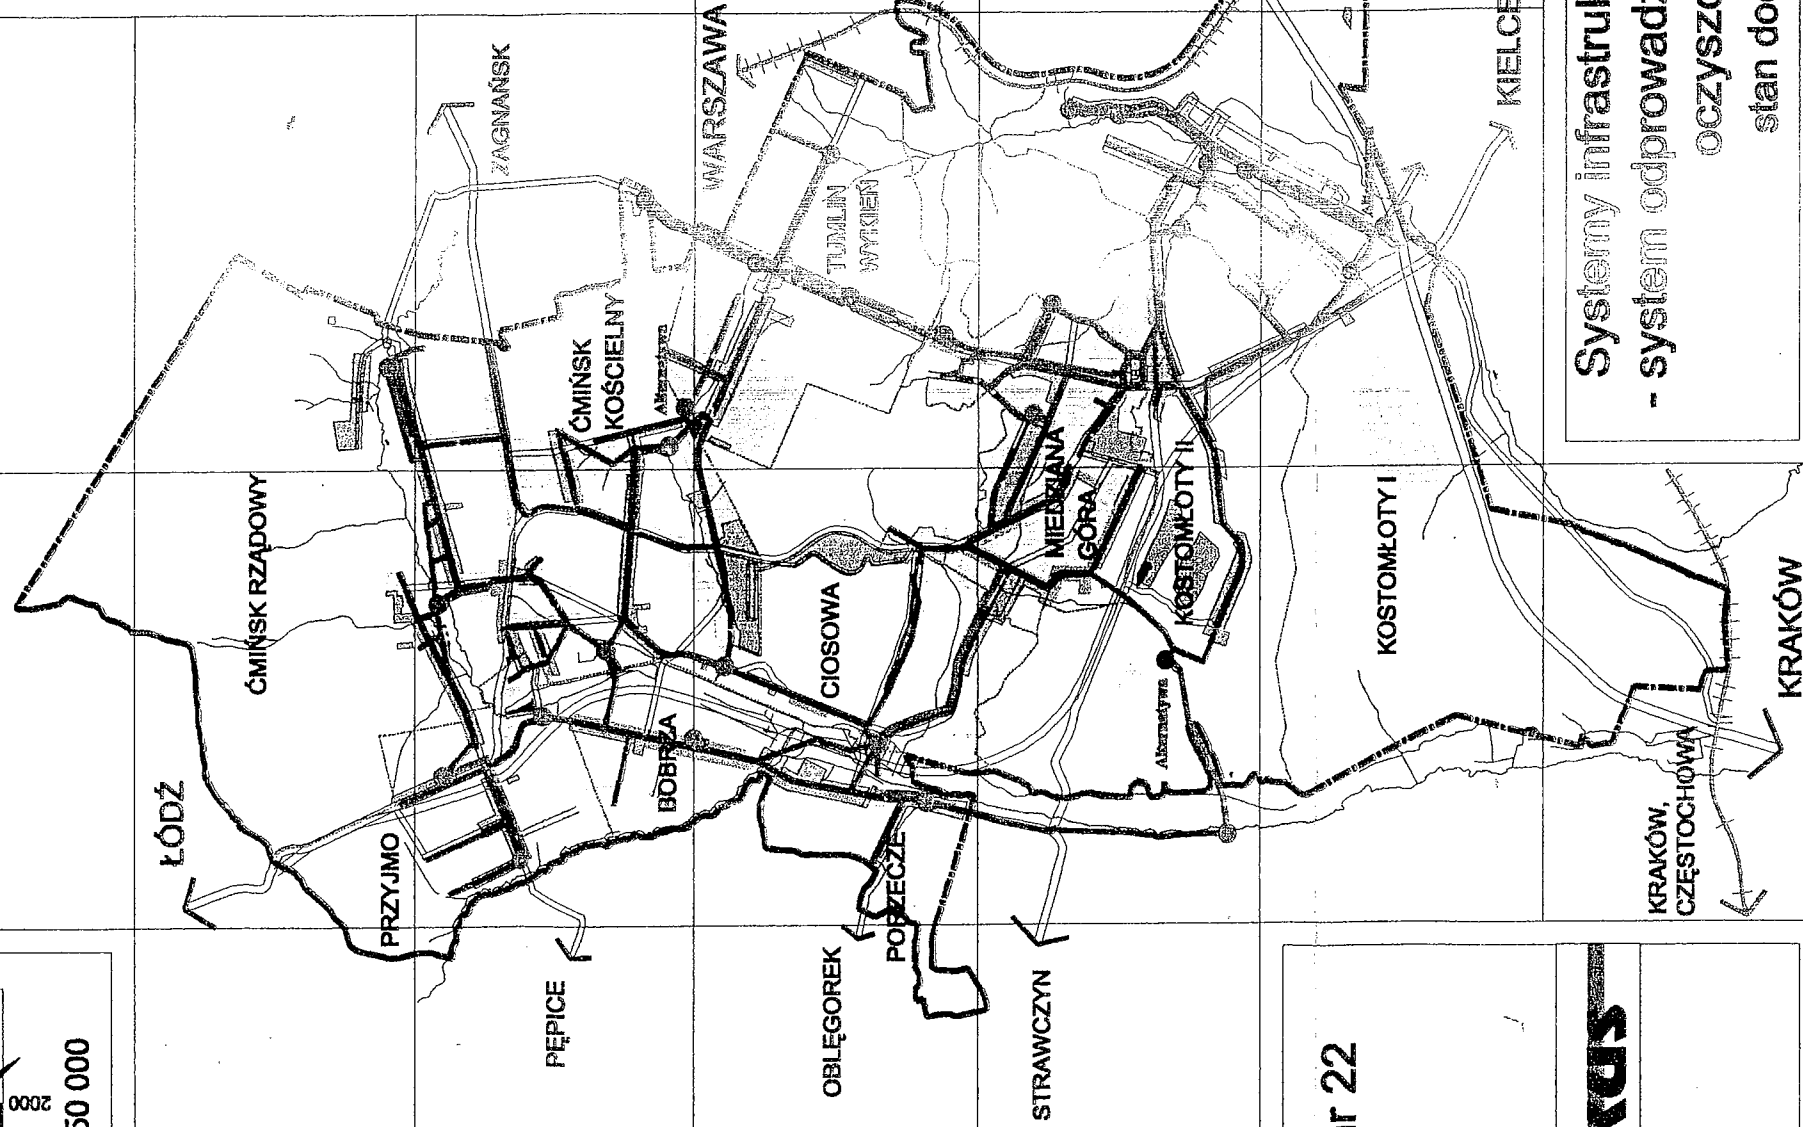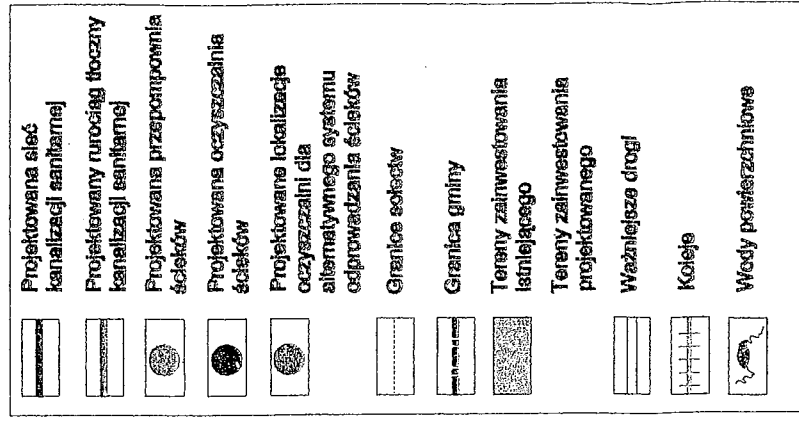

Clarks

Systemy infrastruktury technicznej:
- system odprowadzania ścieków i ich oczyszczania;
stan docelowy

STUDIUM UWARUNKOWAŃ I KIERUNKÓW ZAGOSPODAROWANIA PRZESTRZENNEGO GMINY MIEDZIANA GÓRA

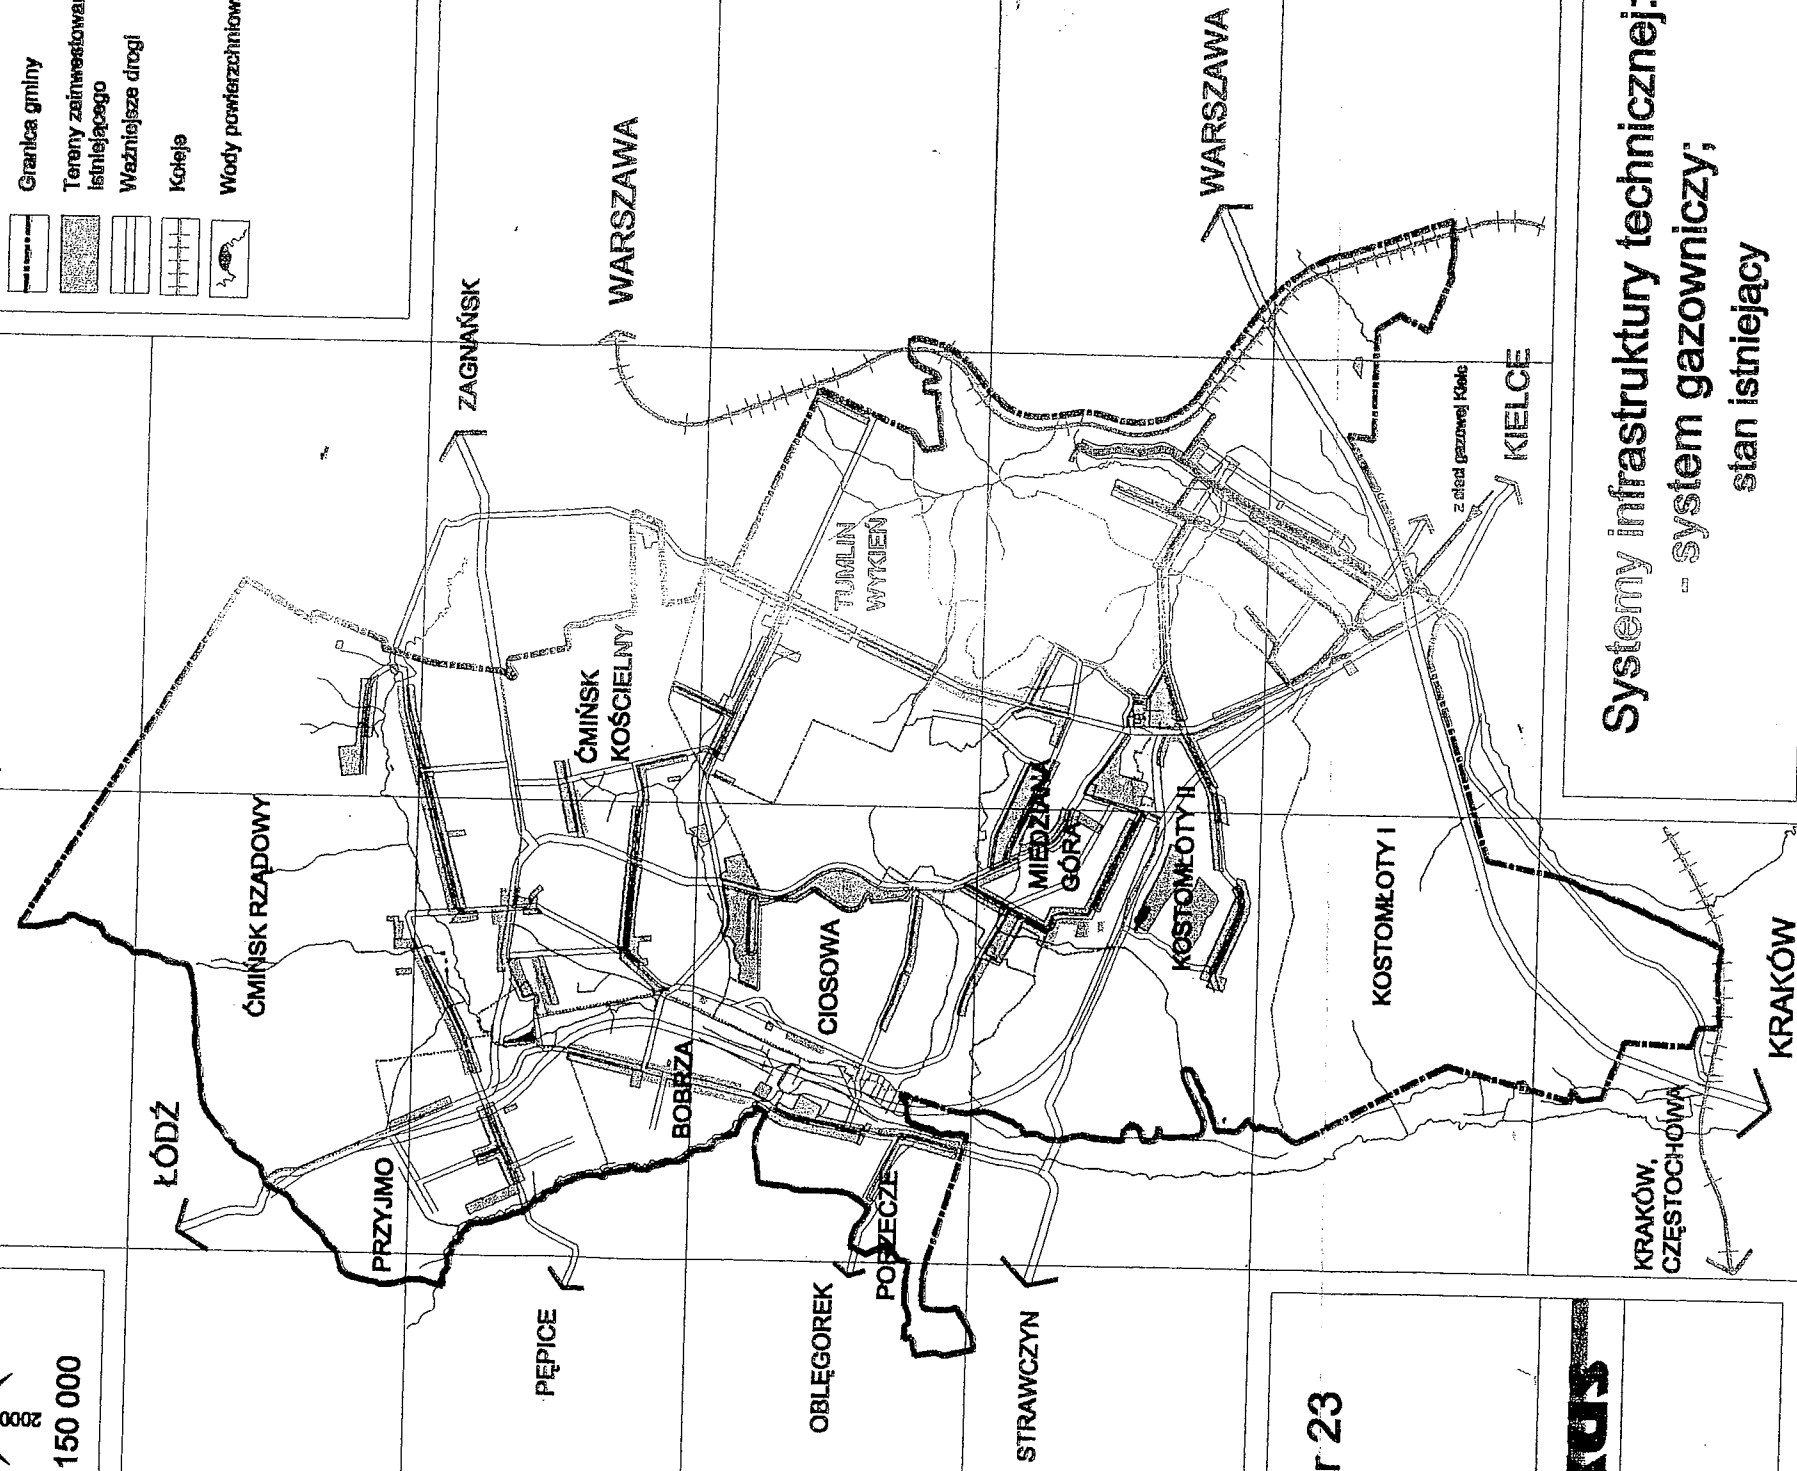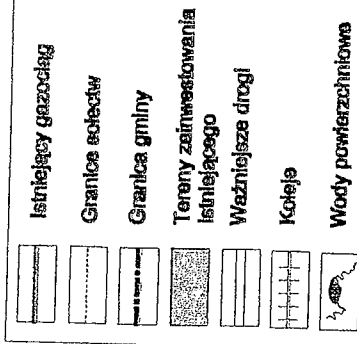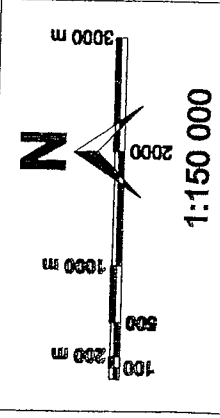


Rys. nr 23


Fibakus

Systemy infrastruktury technicznej:
- system gazowniczy;
stan istniejący

STUDIUM UWARUNKOWAŃ I KIERUNKÓW ZAGOSPODAROWANIA PRZESTRZENNEGO GMINY MIEDZIANA GÓRA

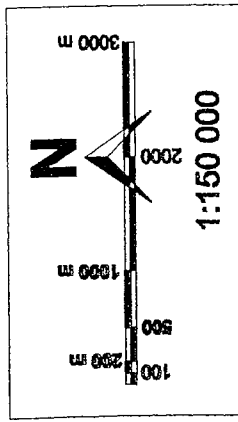

- | | |
|--|--|
| | Istniejący gazociąg |
| | Projektowany gazociąg średniego ciśnienia - wariant I |
| | Projektowany gazociąg średniego ciśnienia - wariant II |
| | Granice sieci |
| | Granica gminy |
| | Tereny zaінwestowania istniejącego |
| | Tereny zaінwestowania projektowanego |
| | Ważniejsze drogi |
| | Koleje |
| | Wody powierzchniowe |



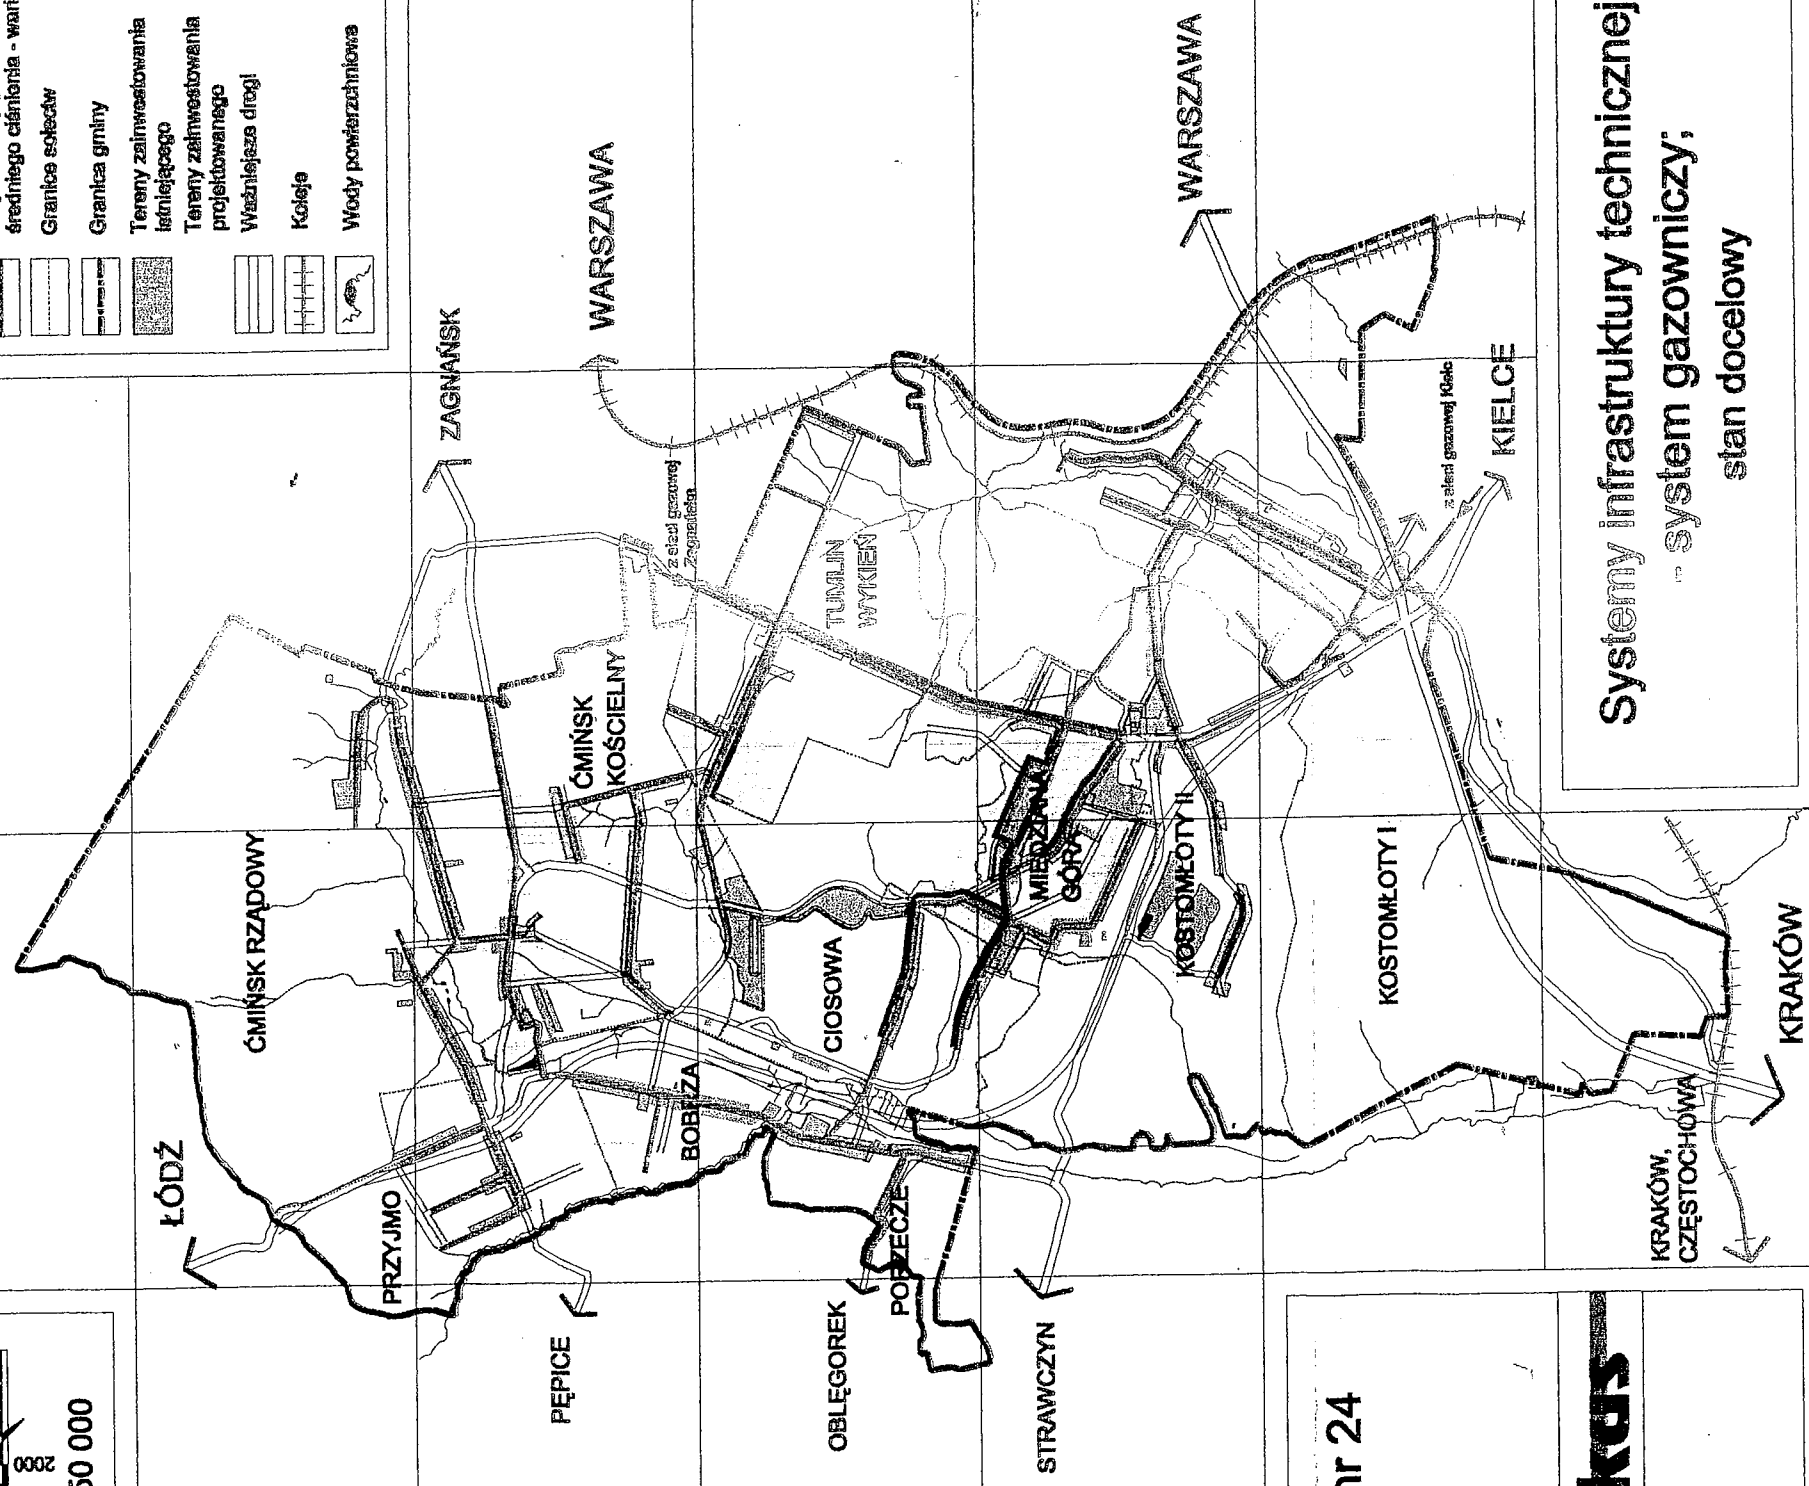


Rys. nr 24




Systemy infrastruktury technicznej:
- system gazowniczy;
- stan docelowy



STUDIUM UWARUNKOWAŃ I KIERUNKÓW ZAGOSPODAROWANIA PRZESTRZENNEGO GMINY MIEDZIANA GÓRA

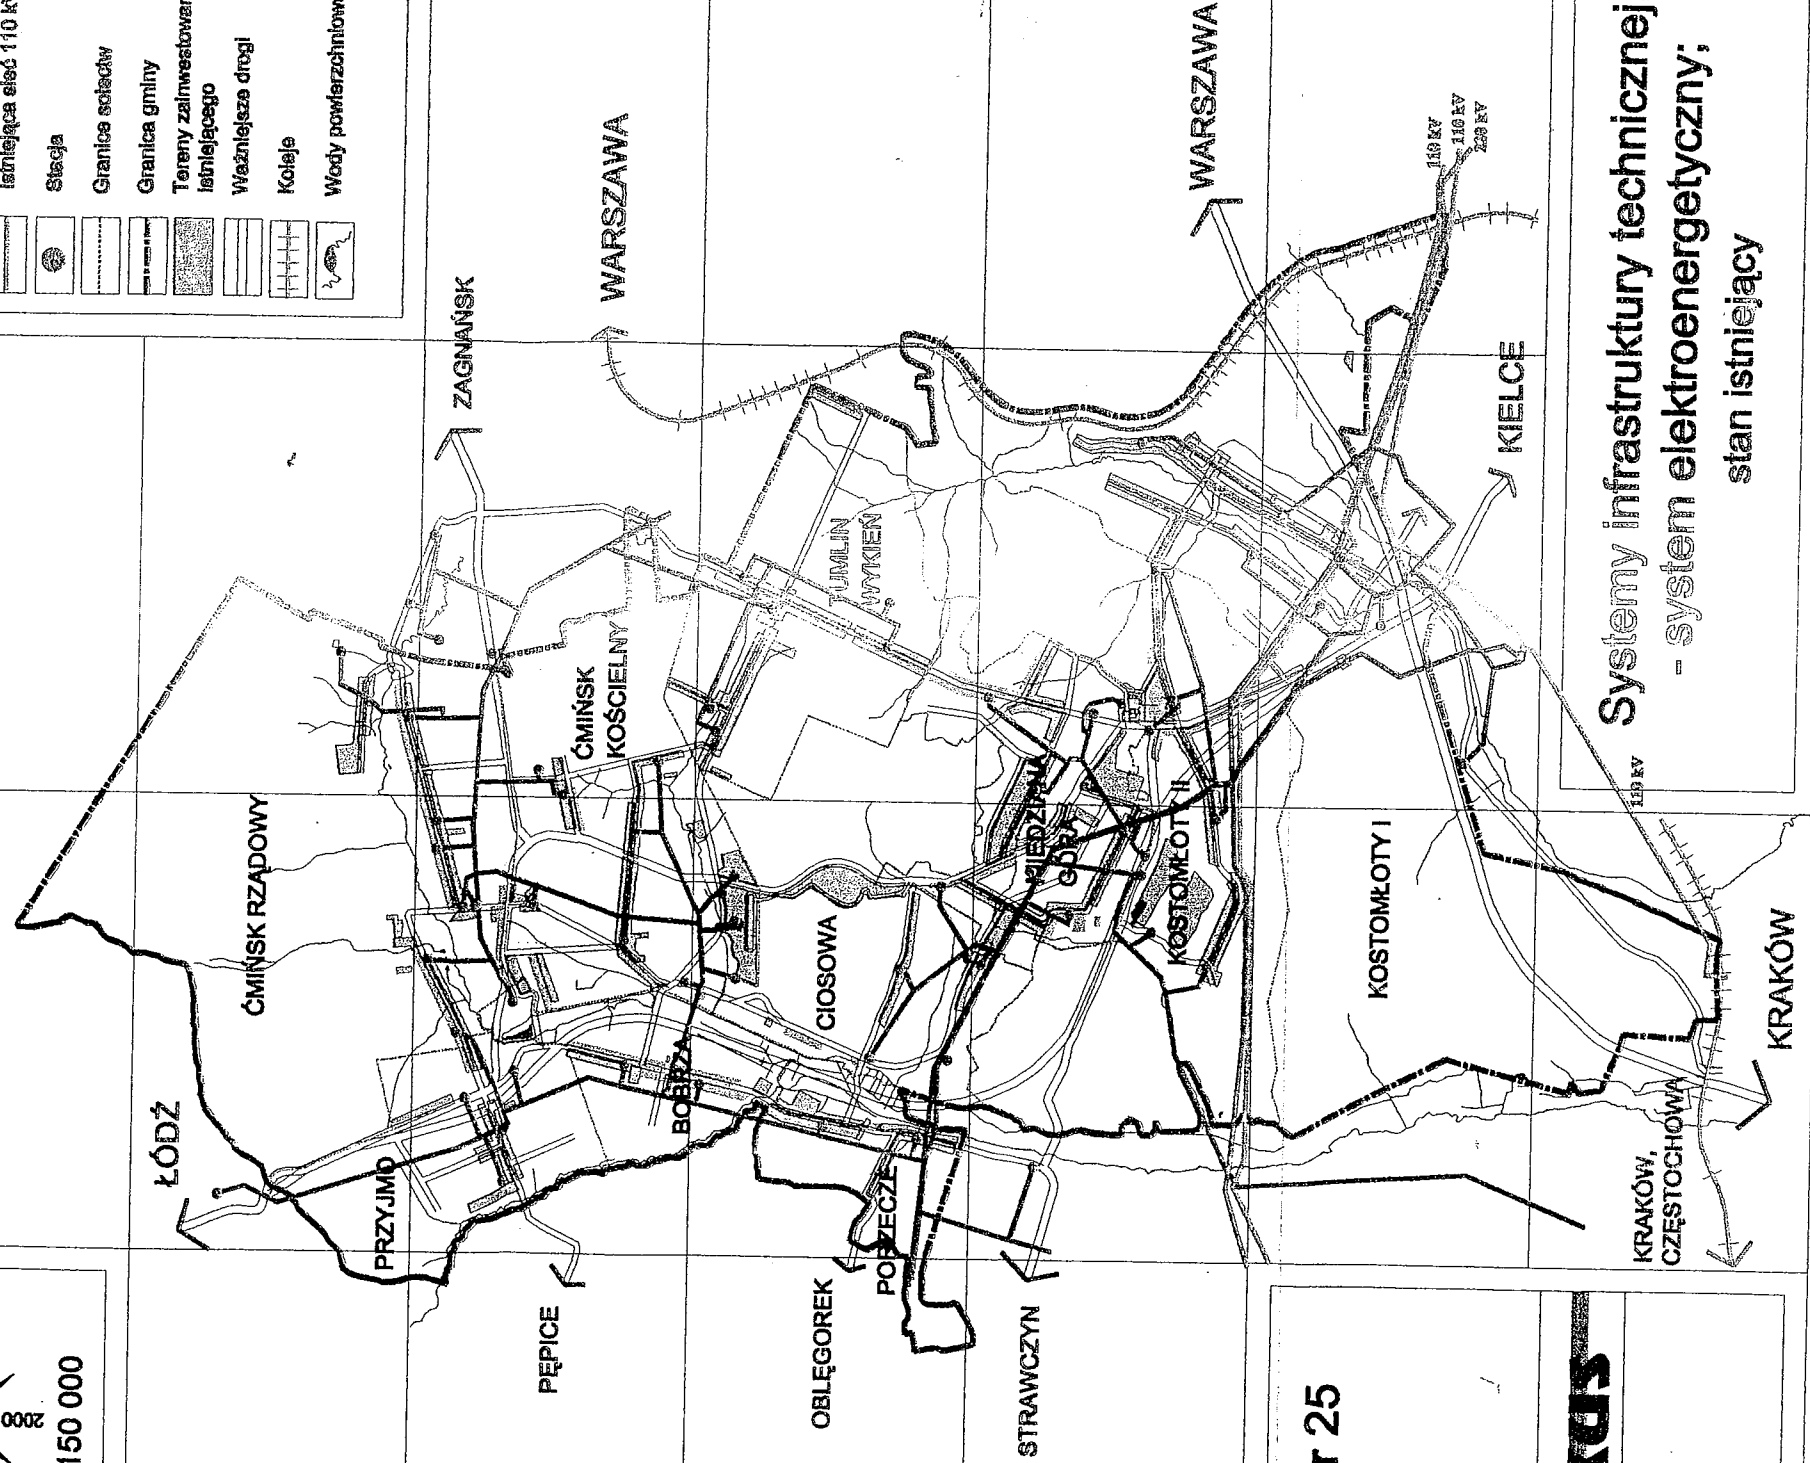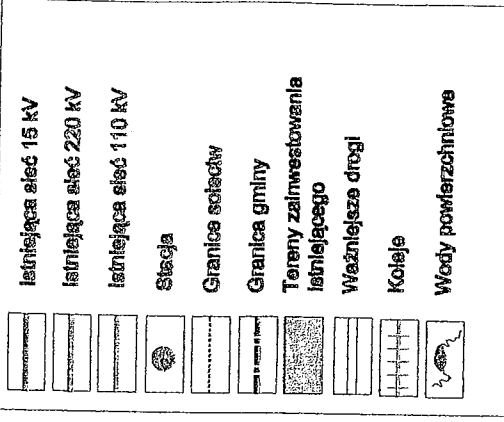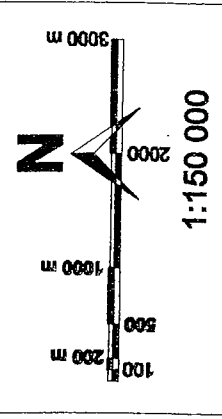

Rys. nr 25

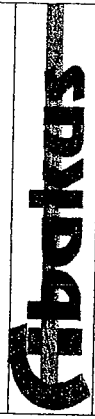

Systemy infrastruktury technicznej:
- system elektroenergetyczny;
stan istniejący


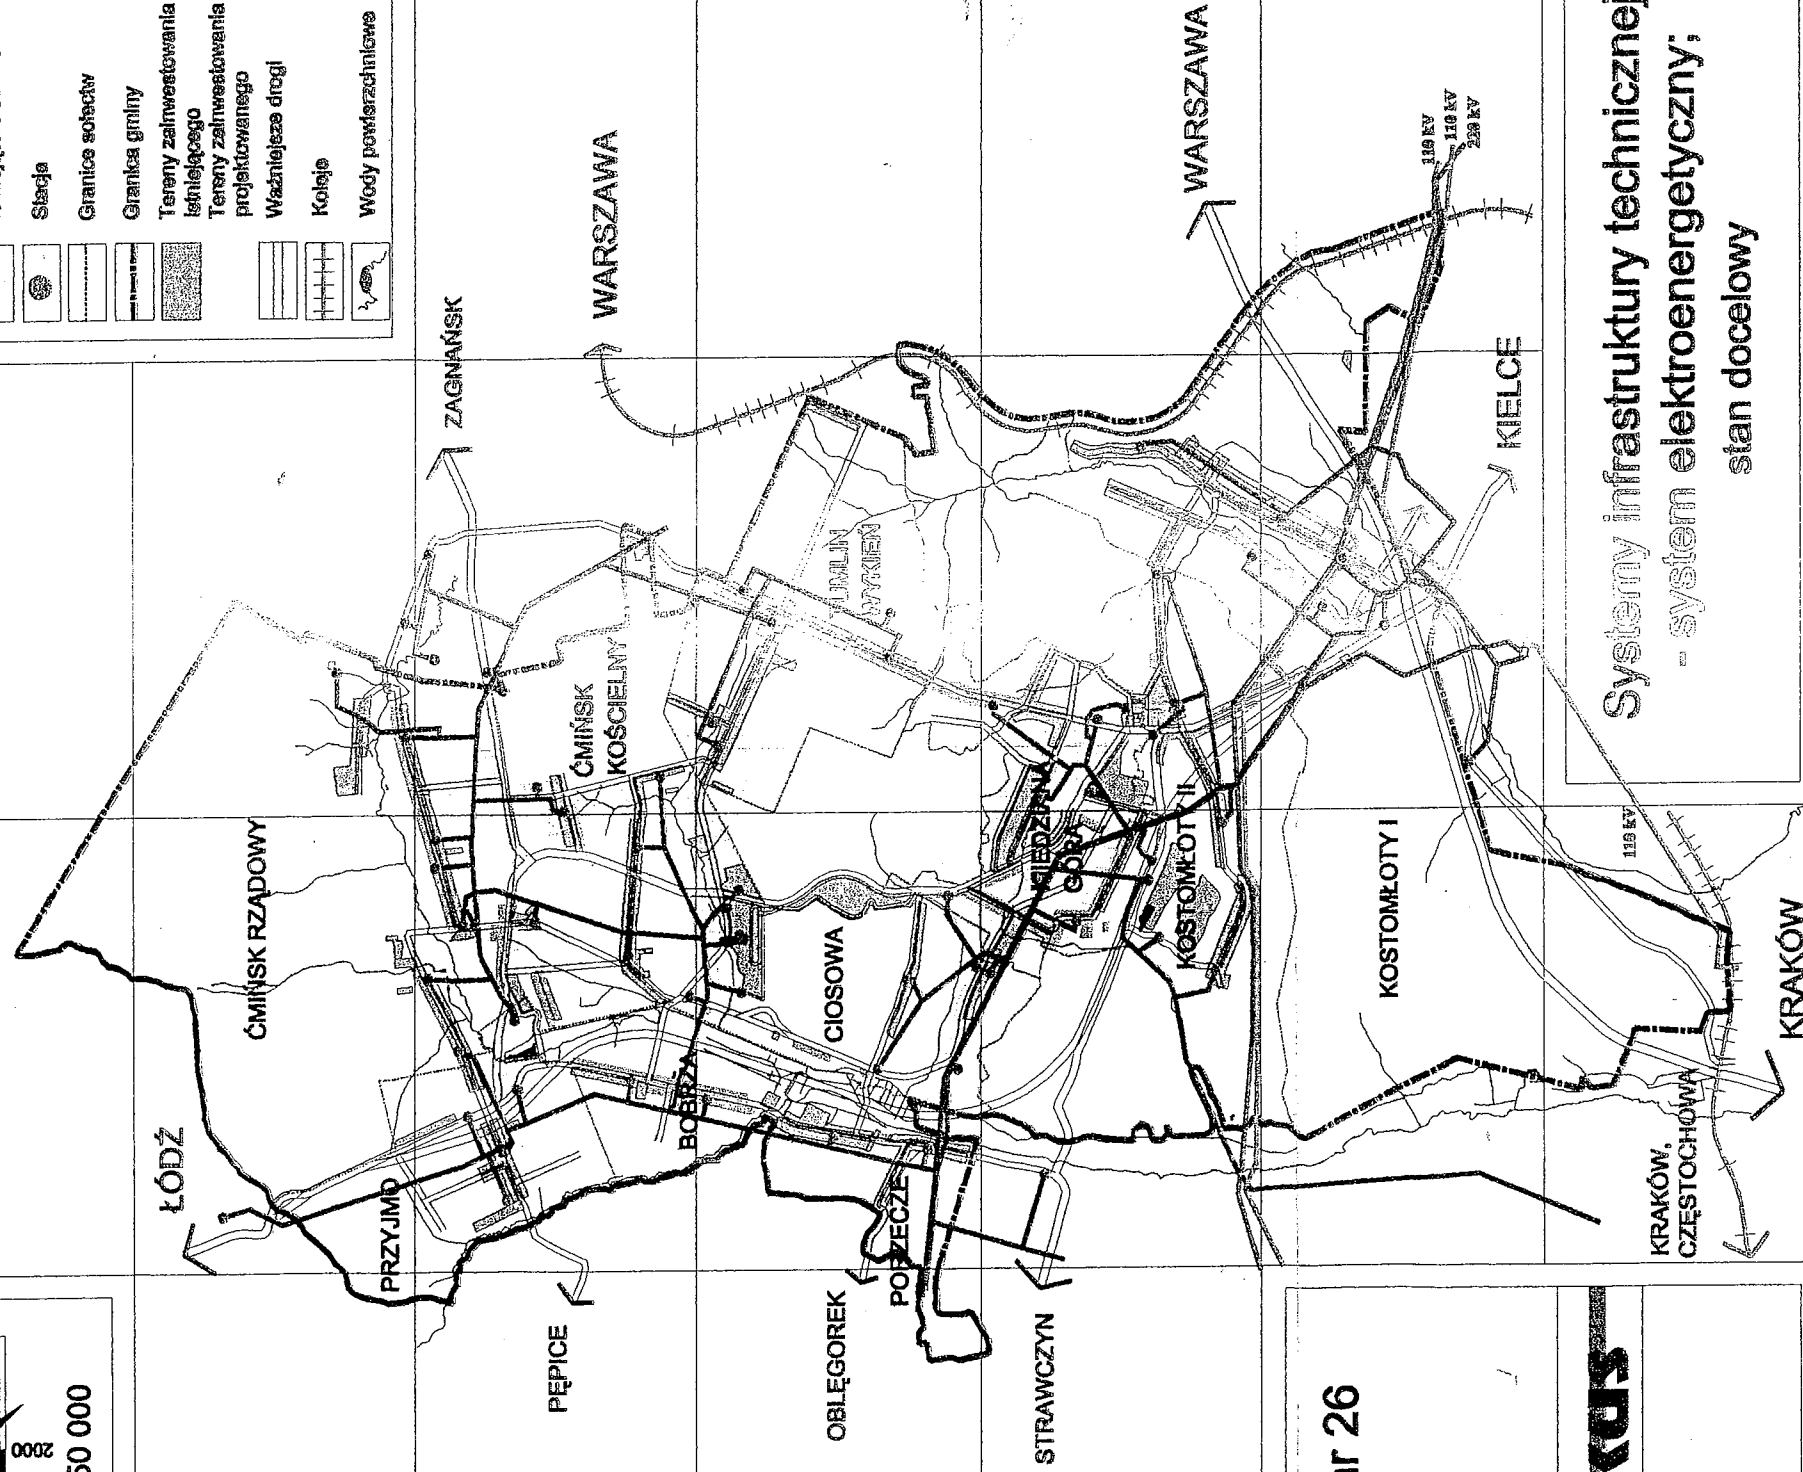
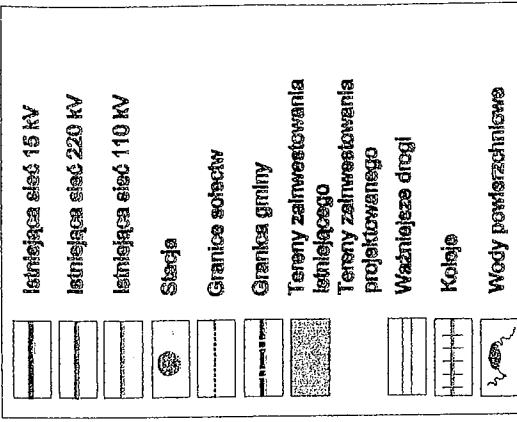


Rys. nr 26

Cibola

Systemy infrastruktury technicznej: - system elektroenergetyczny; stan docelowy

STUDIUM UWARUNKWAŃ I KIERUNKÓW ZAGOSPODAROWANIA PRZESTRZENNEGO GMINY MIEDZIANA GÓRA

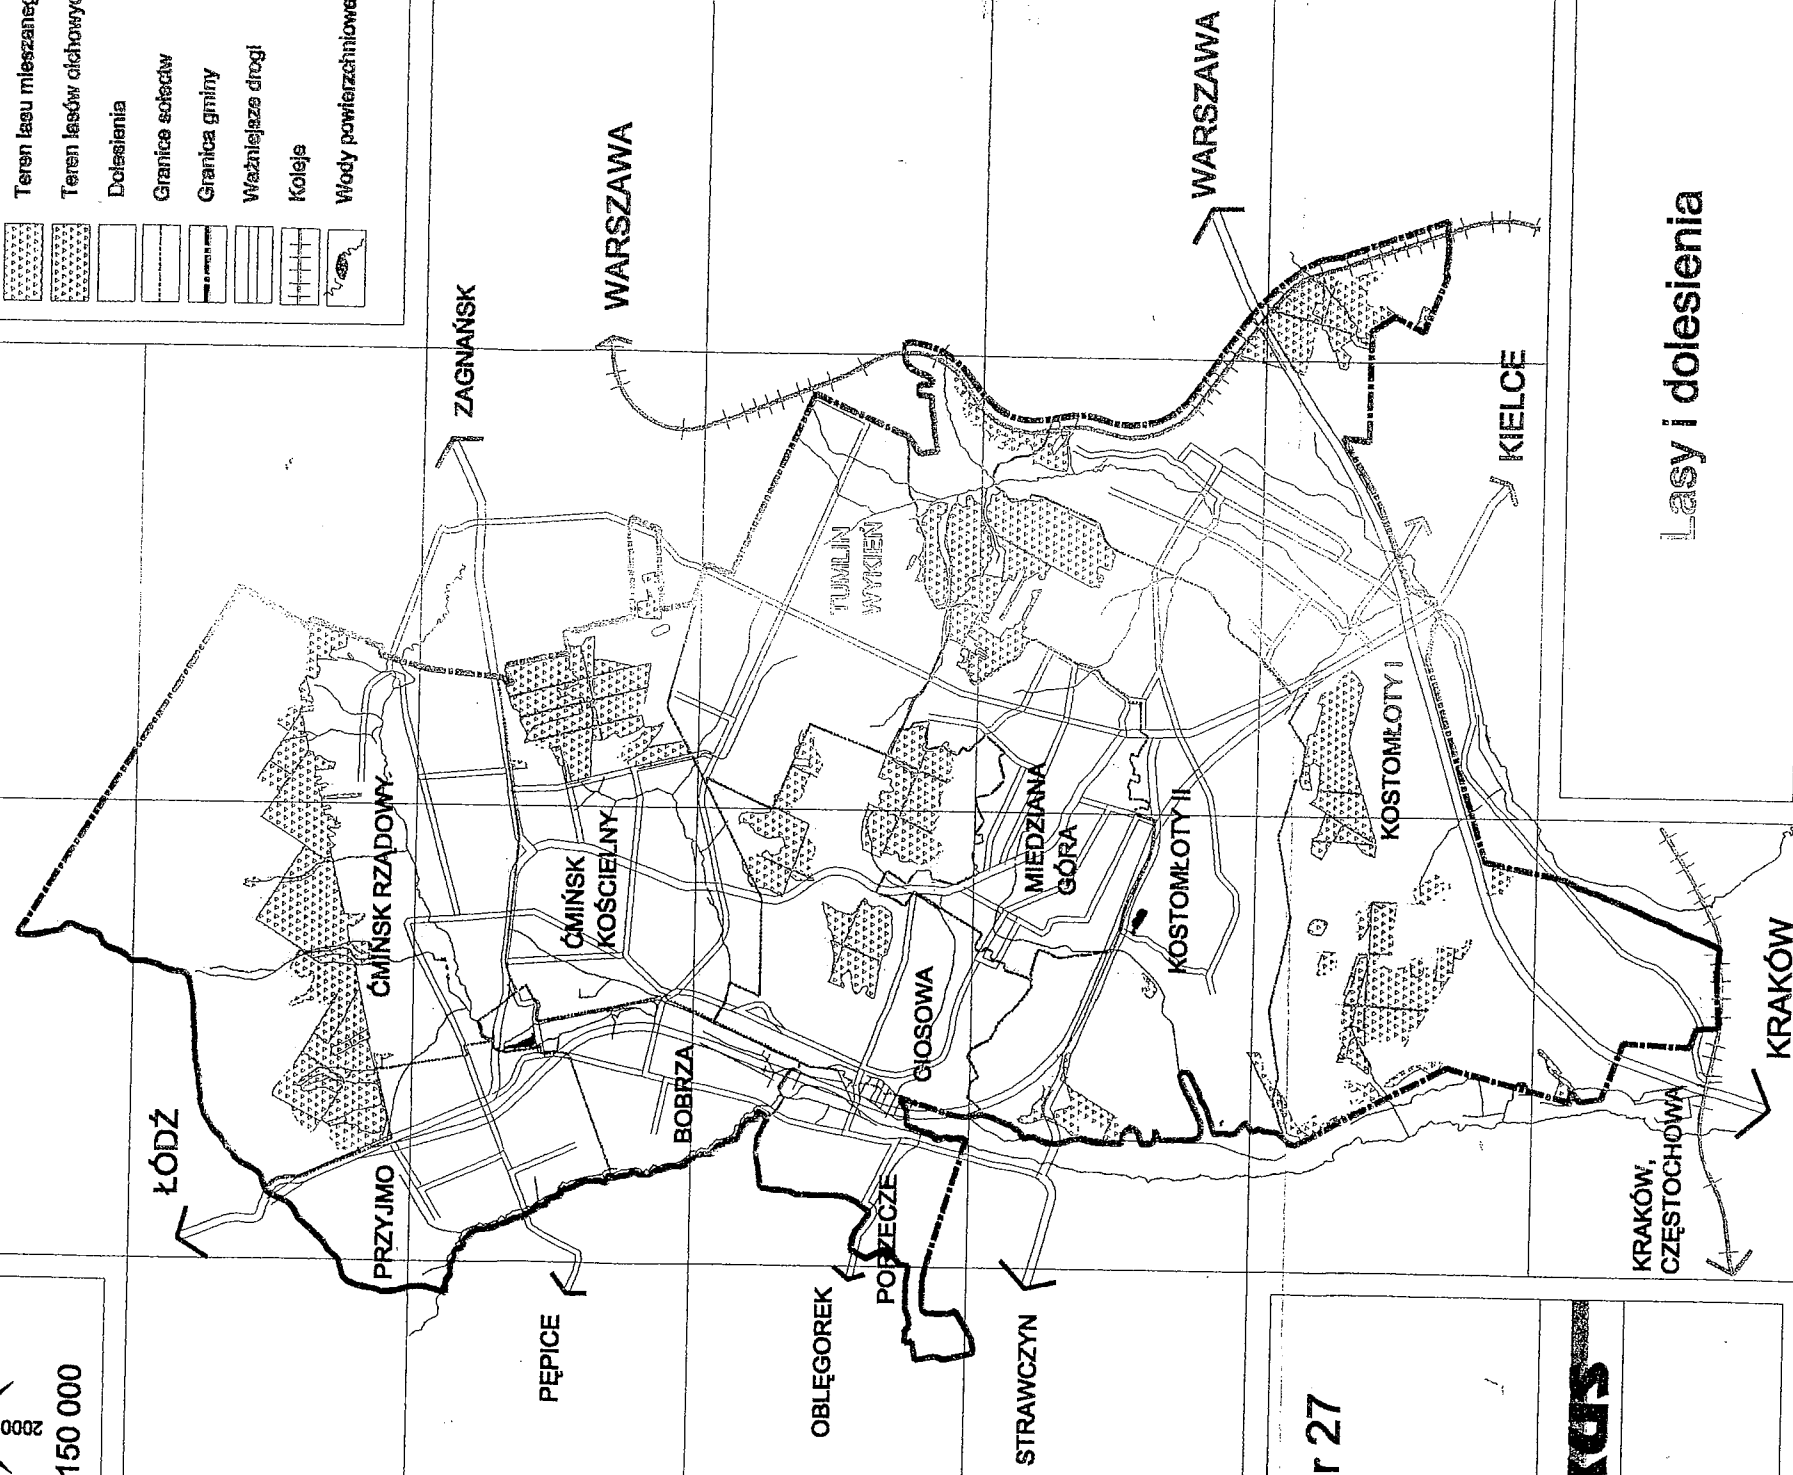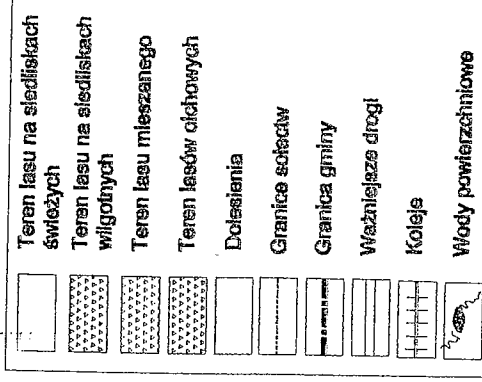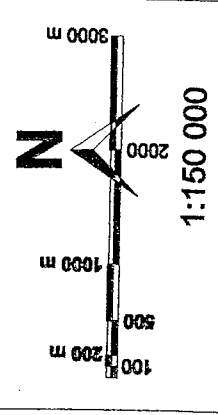

Lasy i dolesienia

Rys. nr 27

Cibakus