
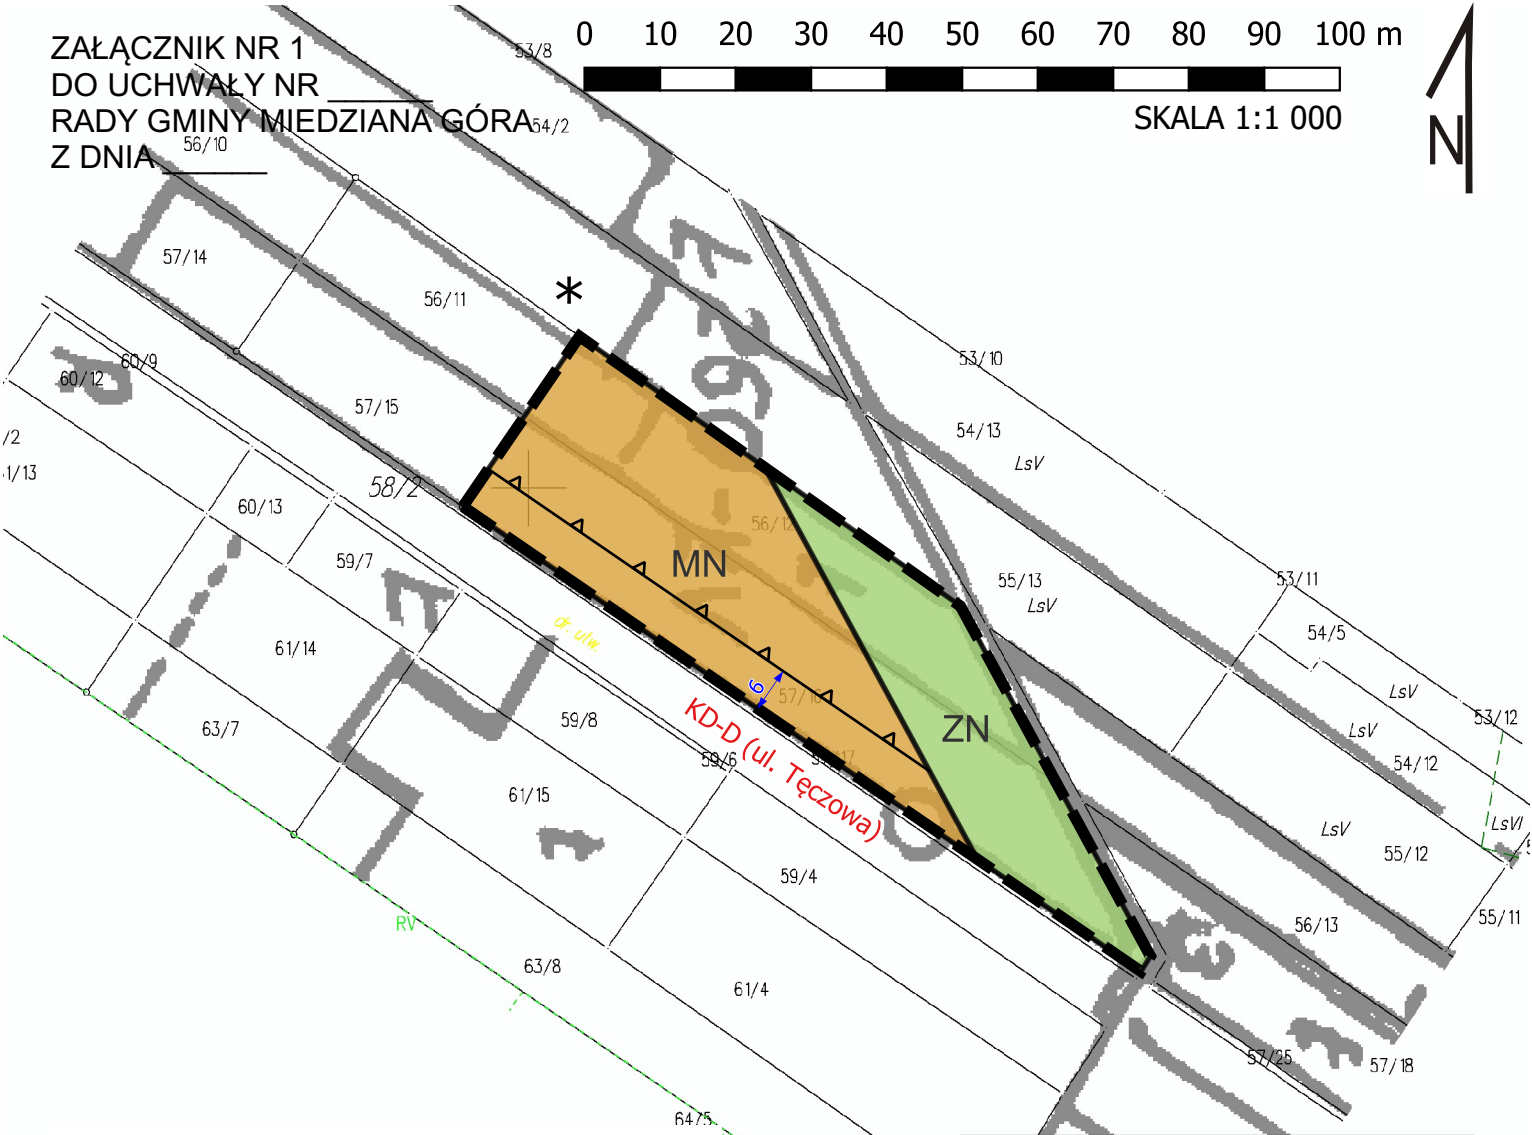


ZMIANA NR 2 MIEJSCOWEGO PLANU ZAGOSPODAROWANIA PRZESTRZENNEGO
SOŁECTWA KOSTOMŁOTY PIERWSZE "CZĘŚĆ WSCHODNIA" - CENTRUM

ZAŁĄCZNIK NR 1
DO UCHWAŁY NR _____
RADY GMINY MIEDZIANA GÓRA
Z DNIA _____

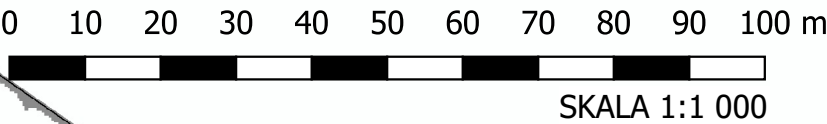


USTALENIA PLANU

- GRANICA OBSZARU OBJĘTEGO PLANEM
- LINIE ROZGRANICZAJĄCE TERENY
- MN TEREN ZABUDOWY MIESZKANIOWEJ JEDNORODZINNEJ
- ZN TEREN ZIELENI NATURALNEJ
- NIEPRZEKRACZALNA LINIA ZABUDOWY

OZNACZENIA INFORMACYJNE

- WYMIAROWANIE Z WARTOŚCIĄ W METRACH
- KD-D (ul. Tęczowa) DROGA PRZEBIEGAJĄCA POZA GRANICAMI PLANU
- CAŁY OBSZAR OBJĘTY PLANEM ZNAJDUJE SIĘ W GRANICACH PODKIELECKIEGO OBSZARU CHRONIONEGO KRAJOBRAZU

Wyrys ze studium uwarunkowań i kierunków zagospodarowania przestrzennego gminy Miedziana Góra

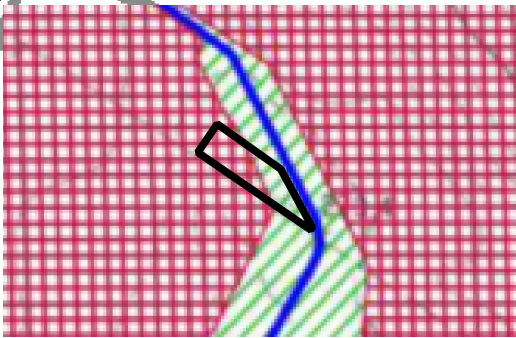

- granica obszaru objętego planem
- tereny zabudowy jednorodzinnej
- użytki zielone
- rzeki