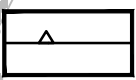
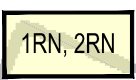


Zmiana nr 7 miejscowego planu zagospodarowania przestrzennego sołectwa Ciosowa na terenie Gminy Miedziana Góra


Załącznik nr 1
do Uchwały nr.....
Rady Gminy Miedziana Góra
z dnia.....

OZNACZENIA OBOWIĄZUJĄCE:

-  GRANICA OBSZARU OBJĘTEGO ZMIANĄ MIEJSCOWEGO PLANU ZAGOSPODAROWANIA PRZESTRZENNEGO
-  LINIA ROZGRANICZAJĄCA TERENY O RÓŻNYM PRZEZNACZENIU LUB RÓŻNYCH ZASADACH ZAGOSPODAROWANIA
-  NIEPRZEKRACZALNA LINIA ZABUDOWY
-  1MN TEREN ZABUDOWY MIESZKANIOWEJ JEDNORODZINNEJ
-  1RN, 2RN TERENY ROZLICTWA Z ZAKAZEM ZABUDOWY
-  1L TEREN LASU
-  1N TEREN NIESKLASYFIKOWANY
-  LINIE ELEKTROENERGETYCZNE ŚREDNIEGO NAPIĘCIA 15kV WRAZ Z PASAMI TECHNOLOGICZNYMI
-  WYMIAROWANIE


OZNACZENIE INFORMACYJNE:

-  GRANICA GŁÓWNEGO ZBIORNIKA WÓD PODZIEMNYCH GZWP NR 414 ZBIORNIK ZAGNAŃSK
-  SUCHEDNIEWSKO-OBLEGORSKI OBSZAR CHRONIONEGO KRAJOBRAZU

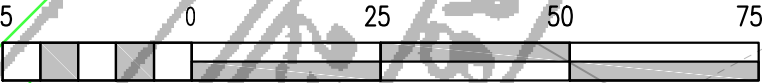

SKALA 1:1000

Wyrys ze Studium Uwarunkowań
i Kierunków Zagospodarowania
Przestrzennego gminy Miedziana Góra

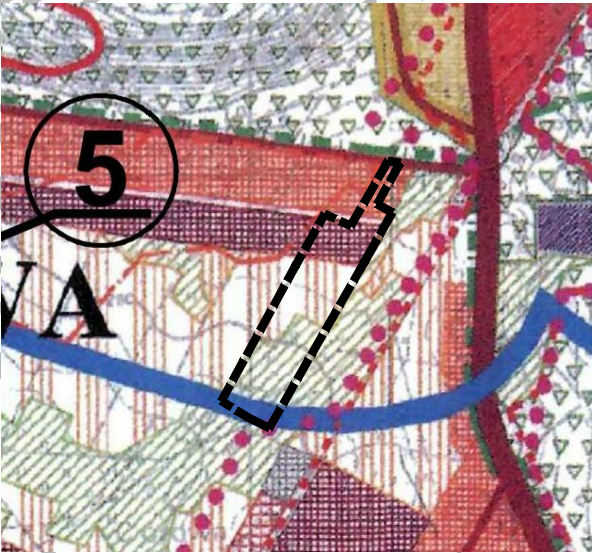

 GRANICA OBSZARU OBJĘTEGO ZMIANĄ PLANU