



Zmiana nr 2 miejscowego planu zagospodarowania przestrzennego sołectwa Kostomłoty I - część I na terenie gminy Miedziana Góra

Załącznik nr 1 do Uchwały nr Rady Gminy Miedziana Góra z dnia

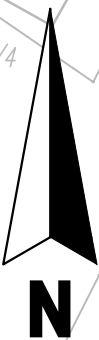

SKALA 1:1000

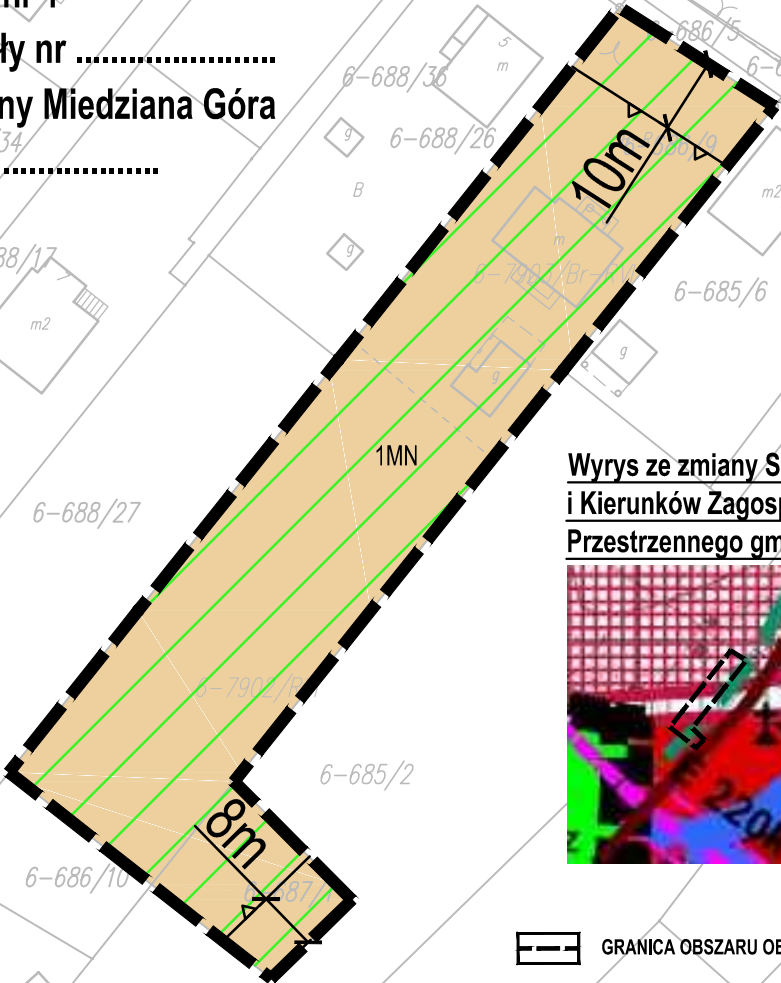

Wyrys ze zmiany Studium Uwarunkowań i Kierunków Zagospodarowania Przestrzennego gminy Miedziana Góra



GRANICA OBSZARU OBJĘTEGO ZMIANĄ PLANU

OZNACZENIA OBOWIĄZUJĄCE:

- GRANICA OBSZARU OBJĘTEGO ZMIANĄ MIEJSCOWEGO PLANU ZAGOSPODAROWANIA PRZESTRZENNEGO
- NIEPRZEKRACZALNE LINIE ZABUDOWY
- 1MN TEREN ZABUDOWY MIESZKANIOWEJ JEDNORODZINNEJ
- WYMIAROWANIA

OZNACZENIA INFORMACYJNE:

- STREFA KRAJOBRAZOWA "C" PODKIELECKIEGO OBSZARU CHRONIONEGO KRAJOBRAZU