
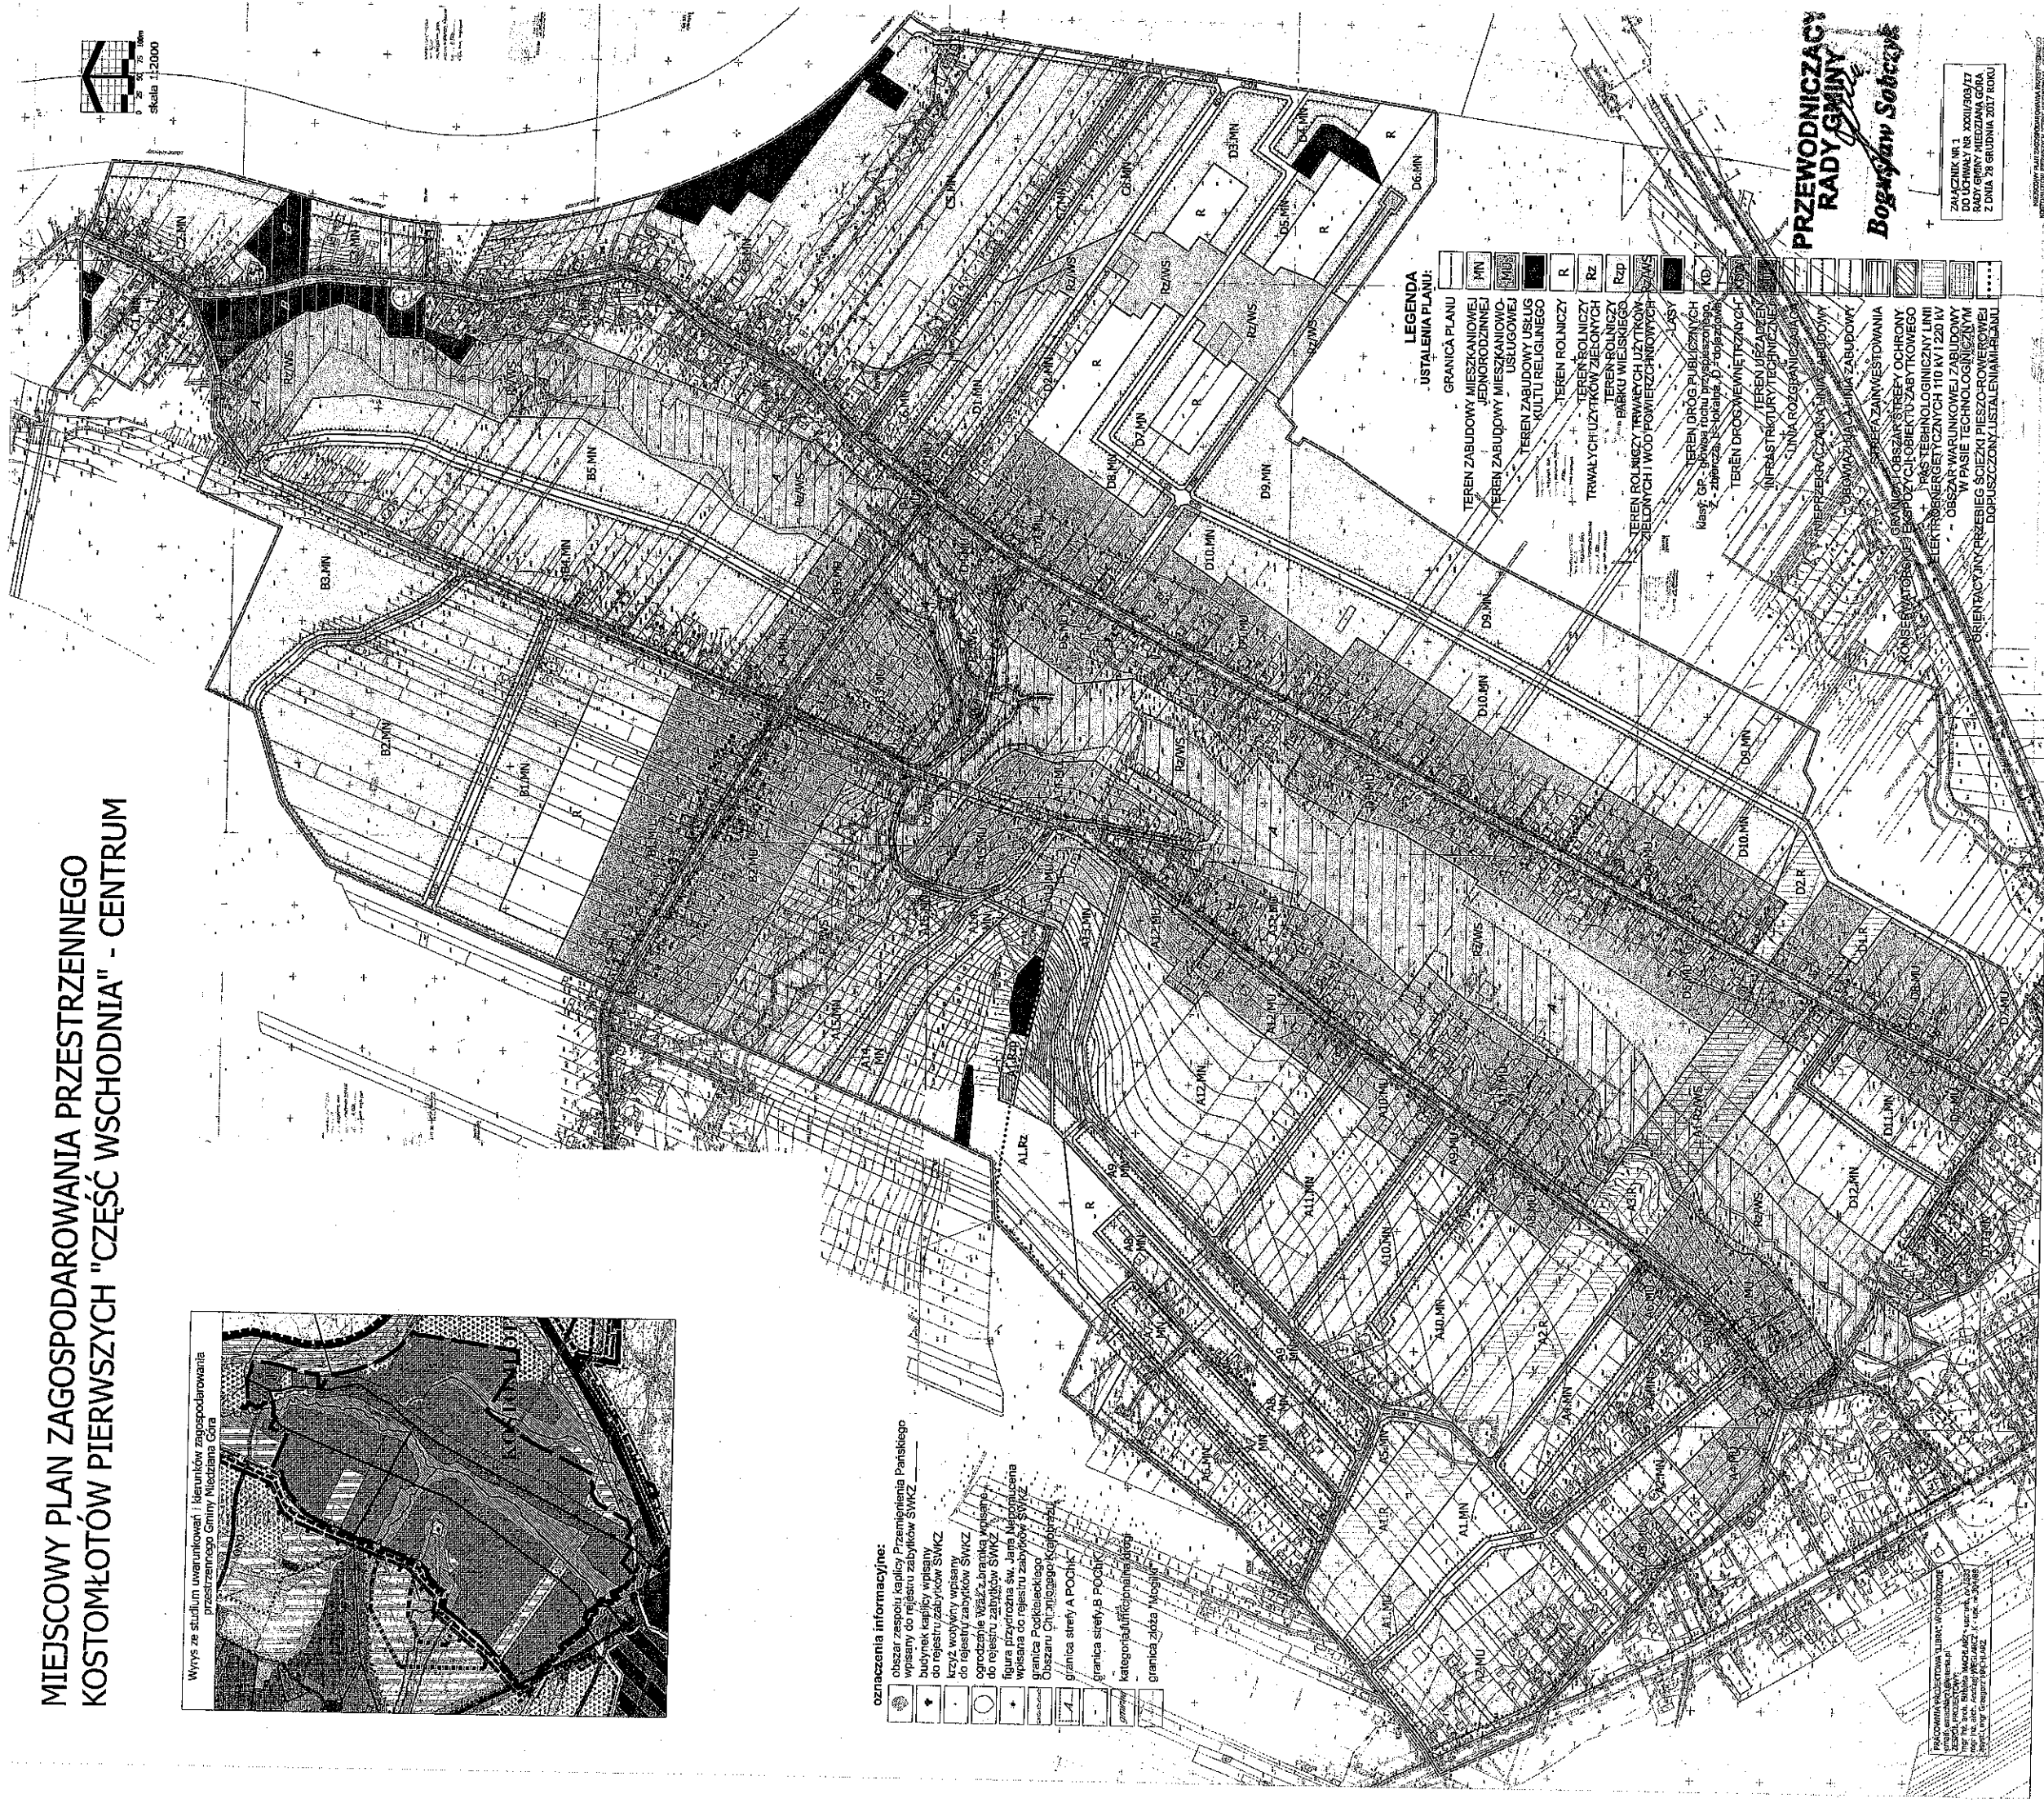


**MIEJSCOWY PLAN ZAGOSPODAROWANIA PRZESTRZENNEGO
KOSTOMŁOTÓW PIERWSZYCH "CZĘŚĆ WSCHODNIA" - CENTRUM**

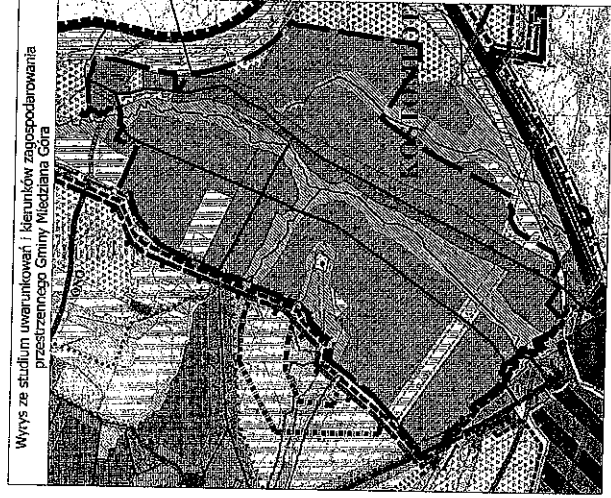

PRACOWNIA PROJEKTOWA "LIBRA" WŁOCŁAWIE
e-mail: emacn@libra.pl
ZESPÓŁ PROJEKTOWY:
mgr inż. arch. Elżbieta MACIARZ - upr. Urb. nr 1533
mgr inż. arch. Andrzej WĘGLARZ - K - upr. nr 304/89

ZAŁĄCZNIK NR 1
DO UCHWAŁY NR XXXII/303/17
RADY GMINY MIEDZIANA GÓRA
Z DNIA 28 GRUDNIA 2017 ROKU