


MIEJSCOWY PLAN ZAGOSPODAROWANIA PRZESTRZENNEGO
KOSTOMŁOTÓW PIERWSZYCH "CZĘŚĆ WSCHODNIA" - CENTRUM



- oznaczenia informacyjne:
- obszar zespołu kaplicy Przemienienia Pańskiego wpisany do rejestru zabytków SWKZ
 - budynek kaplicy wpisany do rejestru zabytków SWKZ
 - krzyż wotywny wpisany do rejestru zabytków SWKZ
 - ogrodzenie wraz z bramką wpisane do rejestru zabytków SWKZ
 - figura przydrożna św. Jana Nepomucena wpisana do rejestru zabytków SWKZ
 - granica Podkieleckiego Obszaru Chronionego Krajobrazu
 - granica strefy A POChK
 - granica strefy B POChK
 - kategoria funkcjonalna drogi
 - granica złoża "Mogilki"

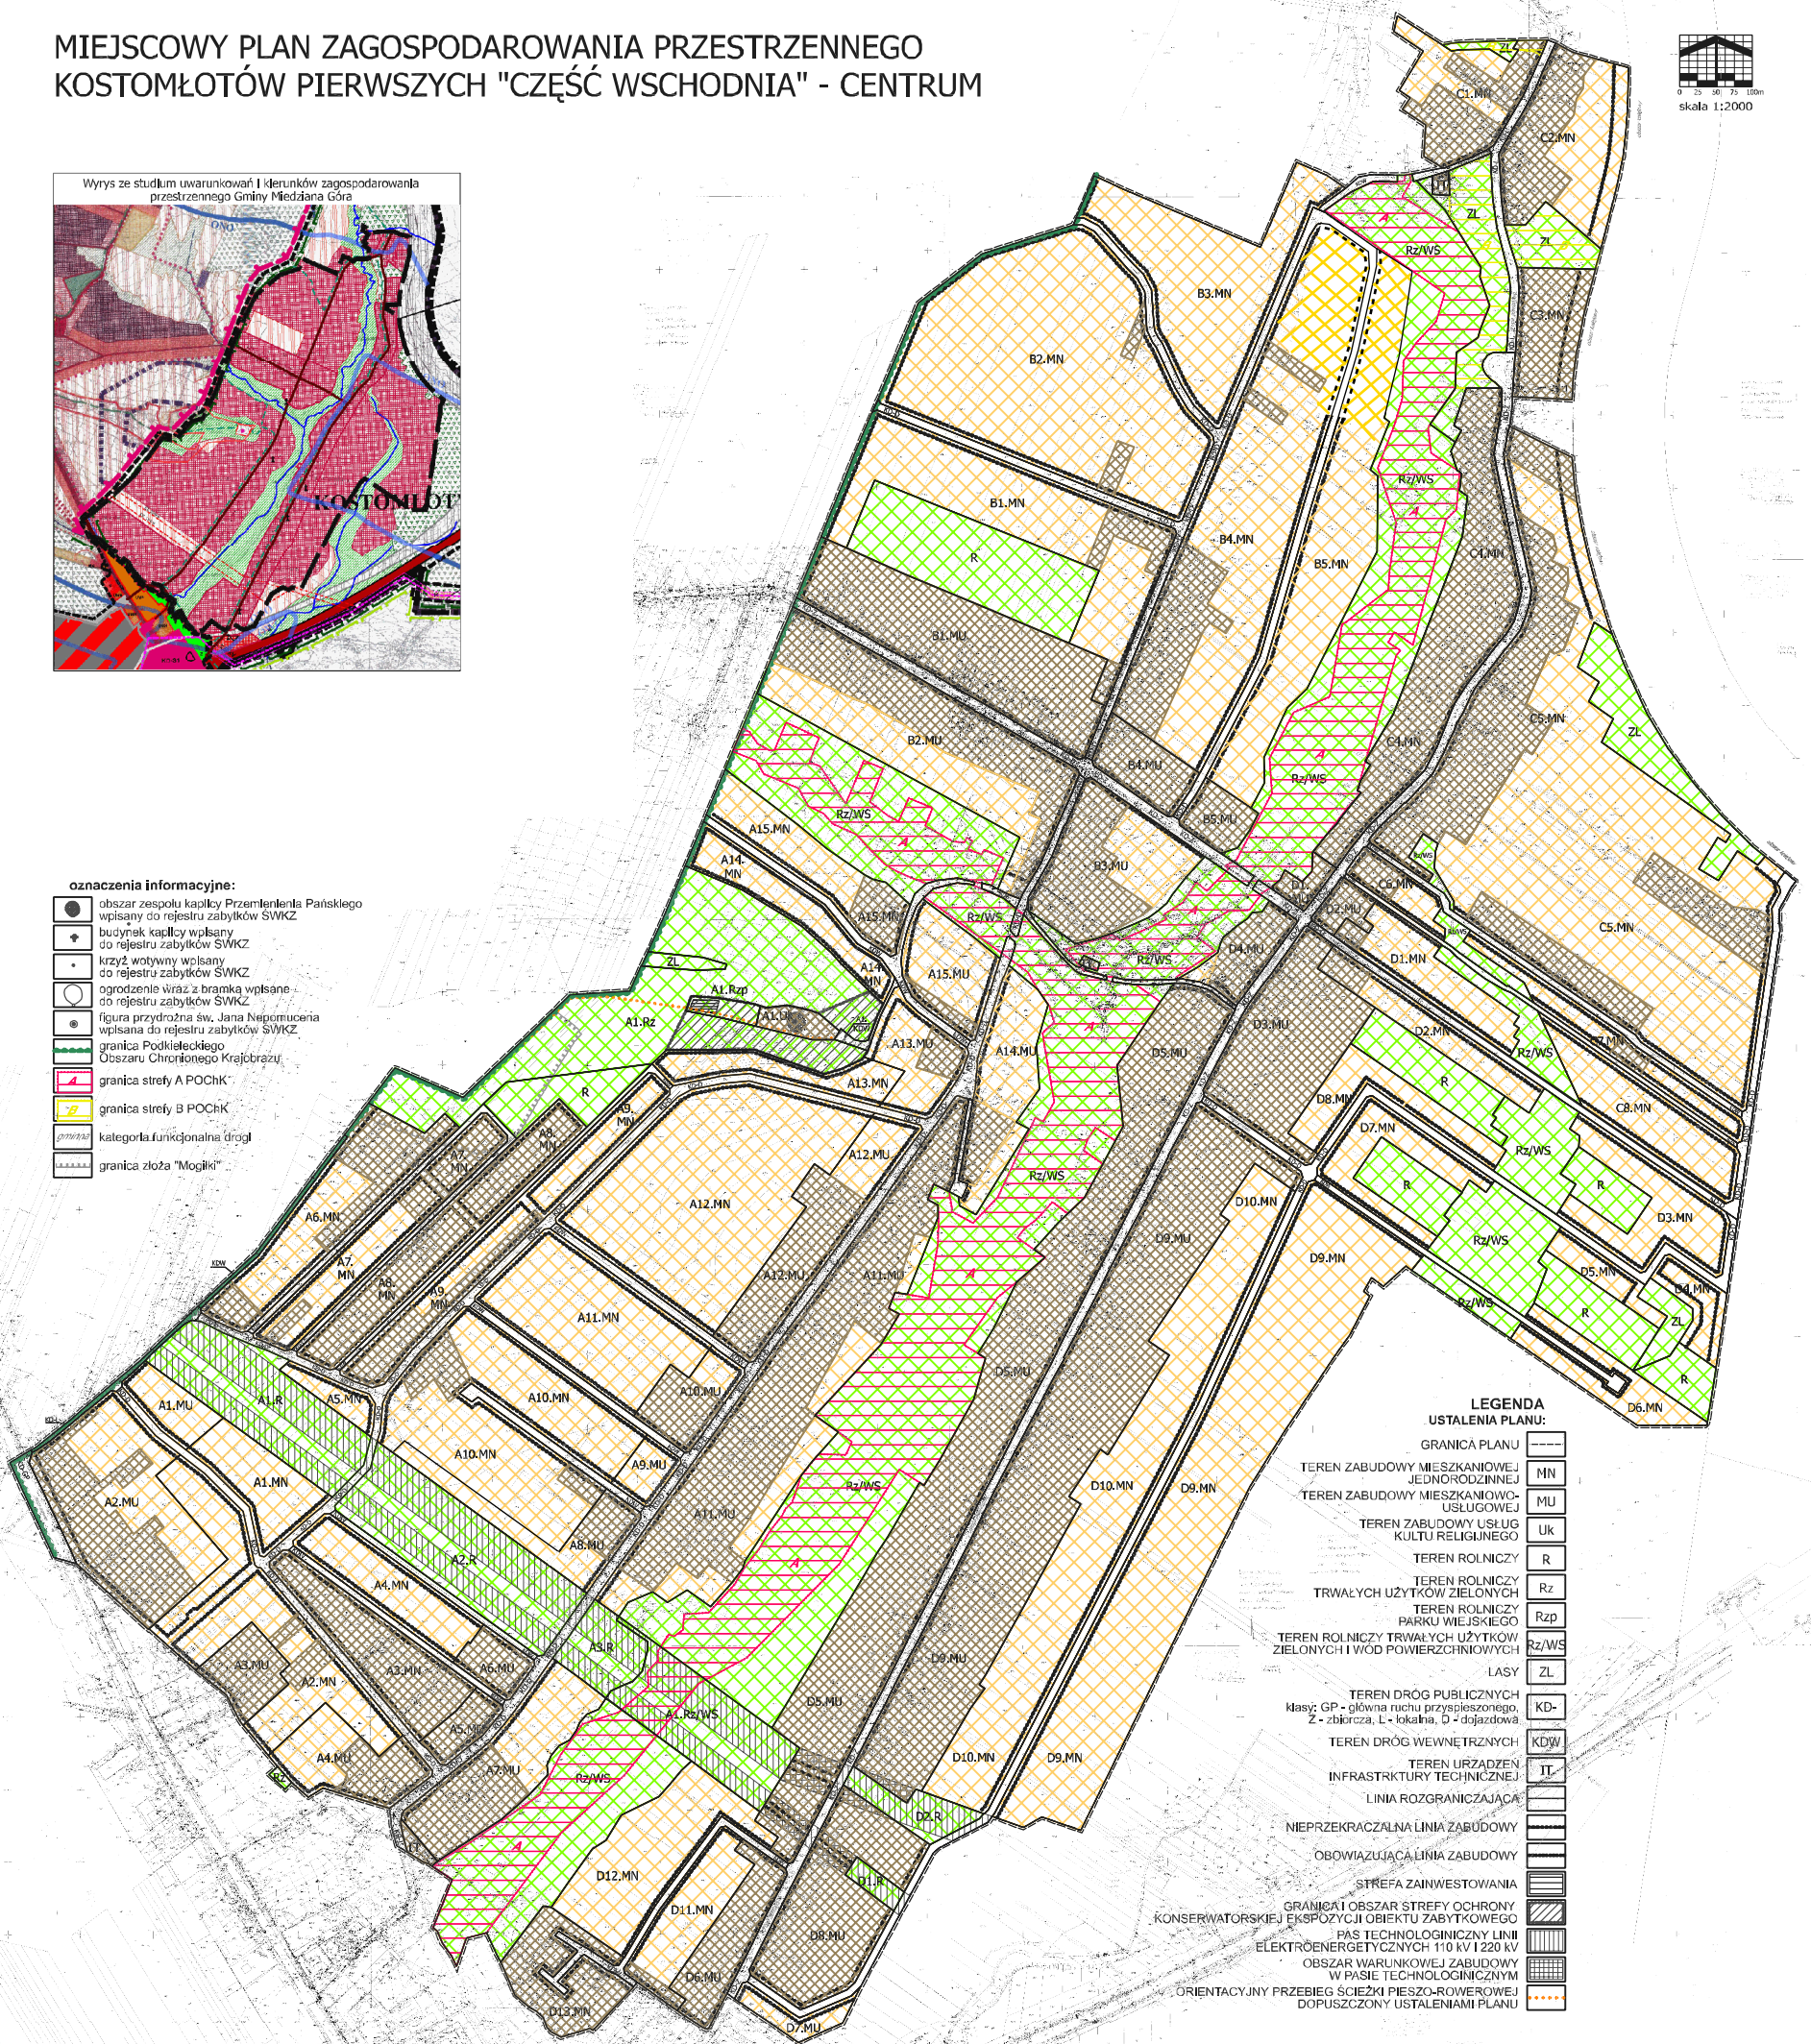

- LEGENDA
USTALENIA PLANU:
- GRANICA PLANU
 - TEREN ZABUDOWY MIESZKANOWEJ JEDNORODZINNEJ MN
 - TEREN ZABUDOWY MIESZKANOWO-USŁUGOWEJ MU
 - TEREN ZABUDOWY USŁUG KULTU RELIGIJNEGO Uk
 - TEREN ROLNICZY R
 - TEREN ROLNICZY TRWAŁYCH UŻYTKÓW ZIELONYCH Rz
 - TEREN ROLNICZY PARKU WIEJSKIEGO Rzd
 - TEREN ROLNICZY TRWAŁYCH UŻYTKÓW ZIELONYCH I WÓD POWIERZCHNIOWYCH Rz/WS
 - LASY ZL
 - TEREN DRÓG PUBLICZNYCH klasy: GP - główna ruchu przyspieszonego, Z - zbiorcza, L - lokalna, D - dojazdowa KD
 - TEREN DRÓG WEWNĘTRZNYCH KDw
 - TEREN URZĄDZENIA INFRASTRUKTURY TECHNICZNEJ IT
 - LINIA ROZGRANICZAJĄCA
 - NIEPRZEKRACZALNA LINIA ZABUDOWY
 - OBOWIAZUJĄCA LINIA ZABUDOWY
 - STREFA ZAINWESTOWANIA
 - GRANICA I OBSZAR STREFY OCHRONY KONSERWATORSKIEJ EKSPOZYCJI OBIEKTU ZABYTKOWEGO
 - PAS TECHNOLOGICZNY LINII ELEKTROENERGETYCZNYCH 110 kV I 220 kV
 - OBZAR WARUNKOWEJ ZABUDOWY W PASIE TECHNOLOGICZNYM
 - ORIENTACYJNY PRZEBIEG ŚCIEŻKI PIESZO-ROWEROWEJ DOPUSZCZONY USTALENIAMI PLANU

PROGNOZA ODDZIAŁYWANIA NA ŚRODOWISKO - rysunek
dla dokumentu: projekt miejscowego planu zagospodarowania przestrzennego
Kostomłotów Pierwszych "Część Wschodnia" - centrum

- obszary istniejącej zabudowy, których przeznaczenie w proj. planu jest identyczne lub analogiczne do istniejącego użytkowania, nie przewiduje się tam wzrostu zagrożenia dla środowiska, a ustalenia projektu planu ocenia się jako korzystne (strefa "C")
- obszary niezabudowane, przeznaczone pod tereny zabudowy, których przeznaczenie w projekcie planu jest inne od istniejącego użytkowania, przewiduje się tam wzrost zagrożenia dla środowiska (strefa "C")
- obszary objęte zakazem zabudowy - przeznaczone pod tereny rolnicze trwałych użytków zielonych i wód powierzchniowych, tereny rolne i lasy, na których zakazuje się zainwestowania, stanowią podstawowy zasób naturalnych elementów środowiska, wymagają ciągłego monitorowania ze względu na stałe zagrożenie antropopresją (strefy "A" i "B")

