
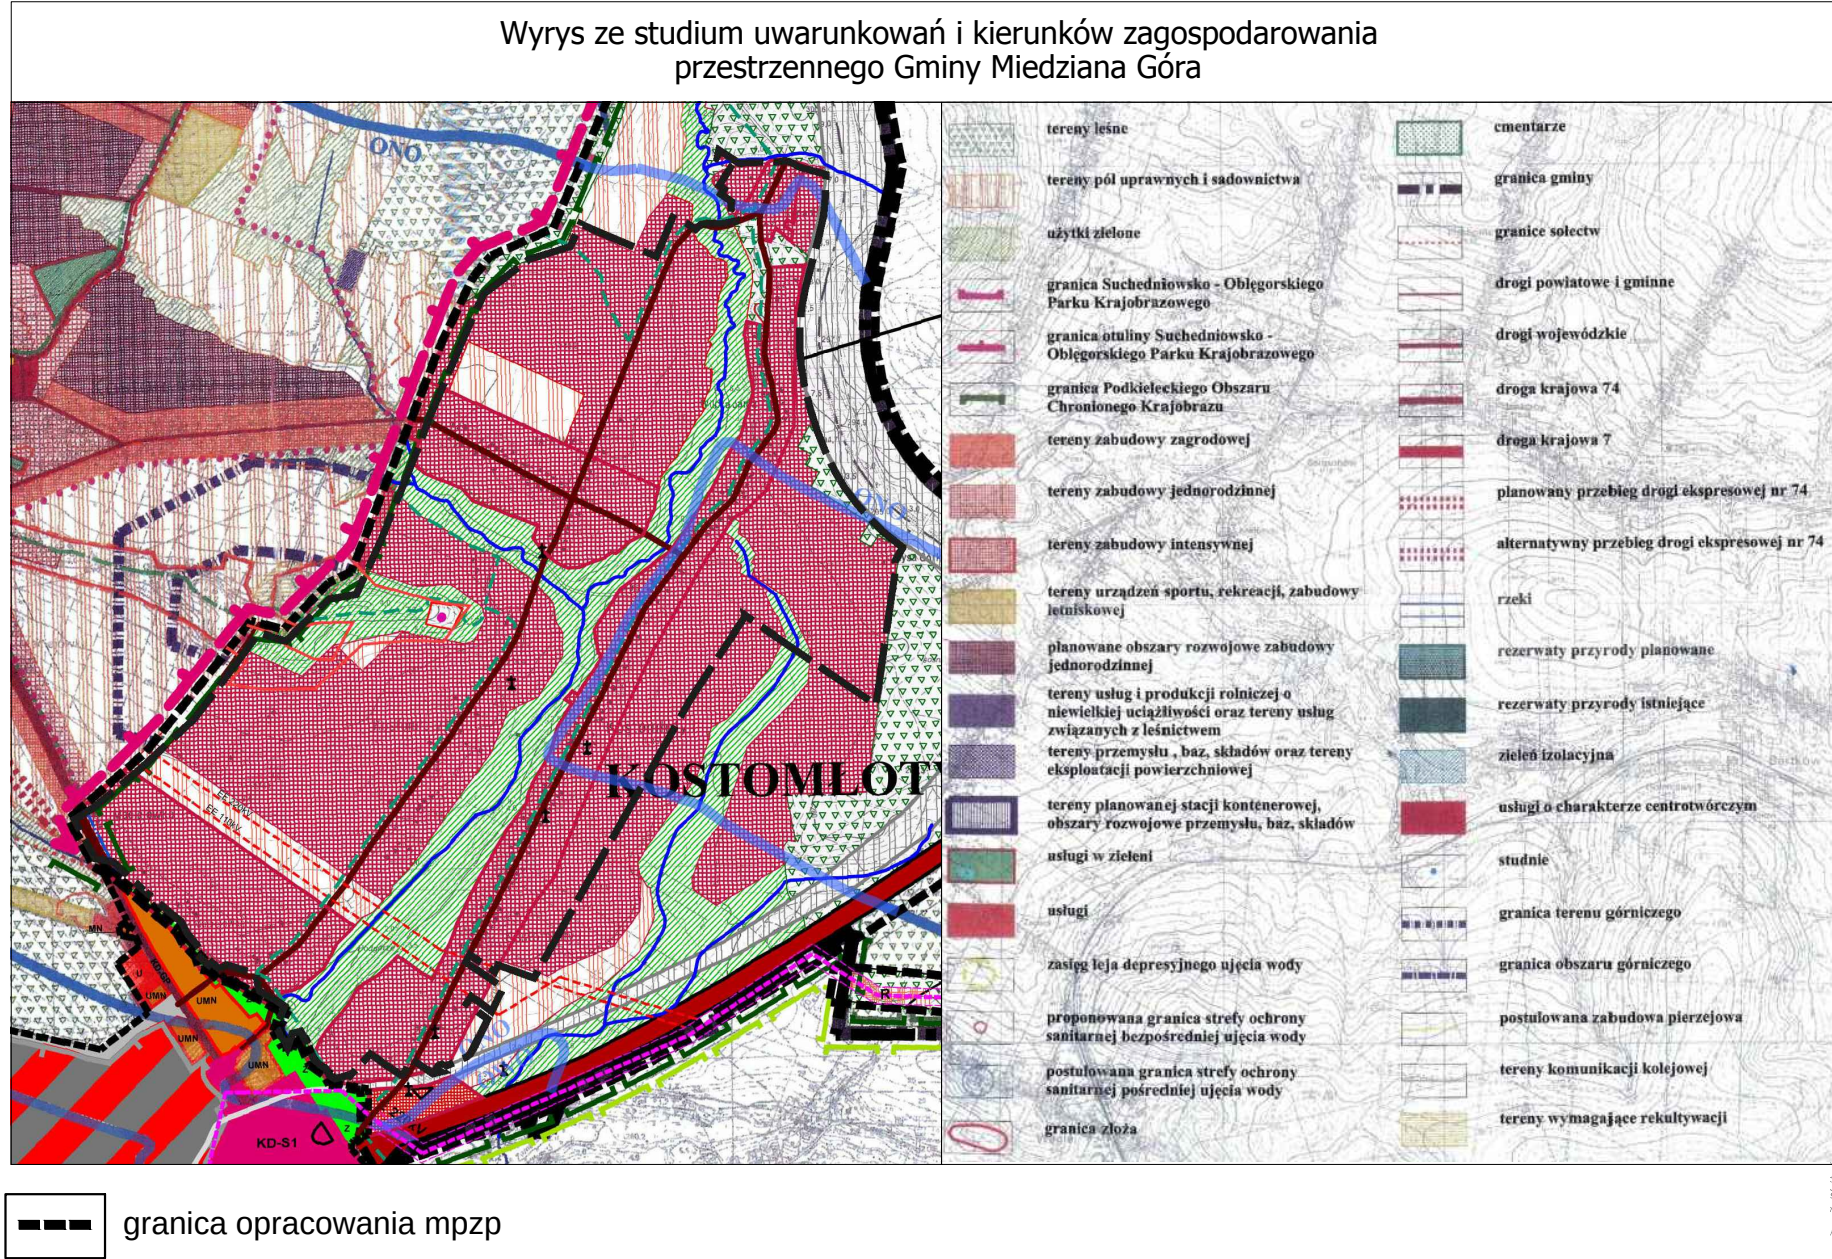


MIEJSCOWY PLAN ZAGOSPODAROWANIA PRZESTRZENNEGO
KOSTOMŁOTÓW PIERWSZYCH "CZĘŚĆ WSCHODNIA" - CENTRUM

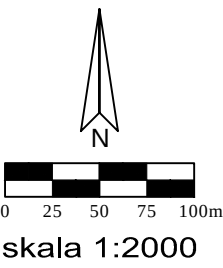

- oznaczenia informacyjne:
- obszar zespołu kaplicy Przemienienia Pańskiego wpisanego do rejestru zabytków SWKZ
 - budynek kaplicy wpisany do rejestru zabytków SWKZ
 - krzyż wotywny wpisany do rejestru zabytków SWKZ
 - ogrodzenie wraz z bramką wpisane do rejestru zabytków SWKZ
 - figura przydrożna św. Jana Nepomucena wpisana do rejestru zabytków SWKZ
 - granica Podkieleckiego Obszaru Chronionego Krajobrazu
 - granica strefy A POChK
 - granica strefy B POChK
 - gmina
 - granica złoza "Mogilki"
 - przebieg napowietrznej linii elektroenergetycznej 220 kV
 - przebieg napowietrznej linii elektroenergetycznej 110 kV
 - tereny zmeliorowane
 - wymiarowania w metrach
 - napowietrzna linia elektroenergetyczna średniego napięcia SN 15kV
 - stacje transformatorowe SN/nN

- LEGENDA
USTALENIA PLANU:
- GRANICA PLANU
 - TEREN ZABUDOWY MIESZKANIOWEJ JEDNORODZINNEJ
 - TEREN ZABUDOWY MIESZKANIOWO-USŁUGOWEJ
 - TEREN ZABUDOWY USŁUG KULTU RELIGIJNEGO
 - TEREN ROLNICZY
 - TEREN ROLNICZY TRWAŁYCH UŻYTKÓW ZIELONYCH
 - TEREN ROLNICZY PARKU WIEJSKIEGO
 - TEREN ROLNICZY TRWAŁYCH UŻYTKÓW ZIELONYCH I WÓD POWIERZCHNIOWYCH
 - LASY
 - TEREN DRÓG PUBLICZNYCH klasy: GP - główna ruchu przyspieszonego, Z - zbiorcza, L - lokalna, D - dojazdowa
 - TEREN DRÓG WEWNĘTRZNYCH
 - TEREN URZĄDZEŃ INFRASTRUKTURY TECHNICZNEJ
 - LINIA ROZGRANICZAJĄCA
 - NIEPRZEKRACZALNA LINIA ZABUDOWY
 - OBOWIAZUJĄCA LINIA ZABUDOWY
 - STREFA ZAINWESTOWANIA
 - GRANICA I OBSZAR STREFY OCHRONY KONSERWATORSKIEJ EKSPOZYCJI OBIEKTU ZABYTKOWEGO
 - PAS TECHNOLOGICZNY LINII ELEKTROENERGETYCZNEJ 220 kV
 - PAS TECHNOLOGICZNY LINII ELEKTROENERGETYCZNEJ 110 kV
 - OBSZARY WARUNKOWEJ ZABUDOWY W PASIE TECHNOLOGICZNYM
 - ORIENTACYJNY PRZEBIEG ŚCIEŻKI PIESZO-ROWEROWEJ DOPUSZCZONY USTALENIAMI PLANU

PROJEKT - ZAŁĄCZNIK NR 1
DO UCHWAŁY NR
RADY GMINY MIEDZIANA GÓRA
Z DNIA

PROJEKTANT: mgr inż. Damian Małasz

MIEJSCOWY PLAN ZAGOSPODAROWANIA PRZESTRZENNEGO
KOSTOMŁOTÓW PIERWSZYCH "CZĘŚĆ WSCHODNIA" - CENTRUM