


25 0 25 50 75m

SKALA 1:2000

**Wyrys z projektu Studium Uwarunkowań i Kierunków Zagospodarowania
Przestrzennego gminy Miedziana Góra**

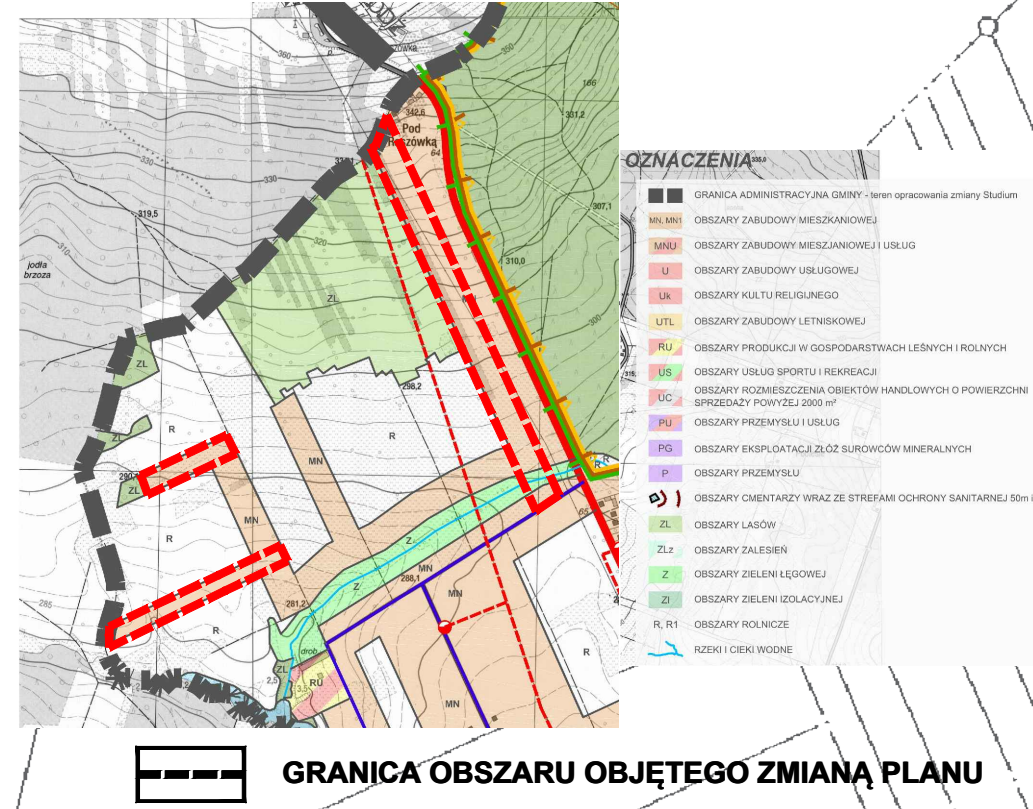

GRANICA OBSZARU OBJĘTEGO ZMIANĄ PLANU

LINIE ROZGRANICZAJĄCE

NIEPRZEKRACZALNE LINIE ZABUDOWY

TERENY ZABUDOWY MIESZKANIOWEJ

DROGI WEWNĘTRZNE

TERENY ZIELENI ŁGOWEJ

GŁÓWNY ZBIORNIK WÓD PODZIEMNYCH GZWP NR 414 ZBIORNIK ZAGNAŃSK - cały obszar zmiany planu

SUCHEDNIOWSKO-OBŁĘGORSKI OBSZAR CHRONIONEGO KRAJOBRAZU - cały obszar zmiany planu

WYMIAROWANIA

PROPONOWANE LINIE PODZIAŁU DZIAŁEK