


Zmiana nr 13 miejscowego planu zagospodarowania przestrzennego części sołectwa Miedziana Góra na terenie Gminy Miedziana Góra

Załącznik nr 1
do Uchwały nr.....
Rady Gminy Miedziana Góra
z dnia.....

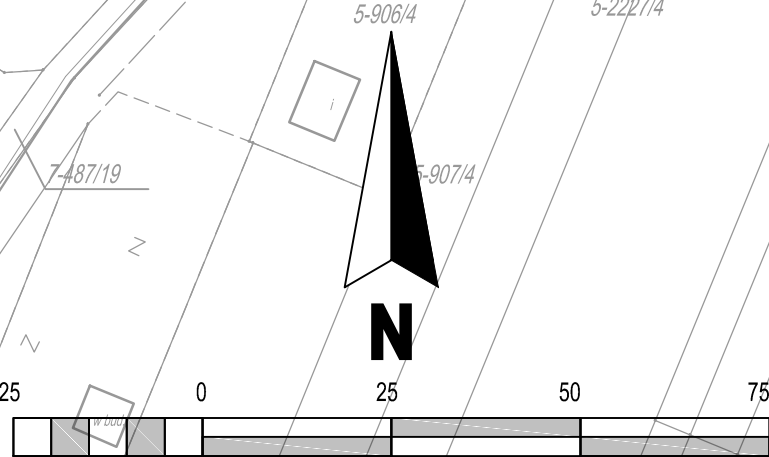

SKALA 1:1000

OZNACZENIA OBOWIĄZUJĄCE:

- GRANICA OBSZARU OBJĘTEGO ZMIANĄ MIEJSCOWEGO PLANU ZAGOSPODAROWANIA PRZESTRZENNEGO
- LINIE ROZGRANICZAJĄCE TERENY O RÓŻNYM PRZEZNACZENIU LUB RÓŻNYCH ZASADACH ZAGOSPODAROWANIA
- NIEPRZEKRACZALNA LINIA ZABUDOWY
- 1MW TEREN ZABUDOWY MIESZKANIOWEJ WIELORODZINNEJ
- WYMIAROWANIE

OZNACZENIE INFORMACYJNE:

- SUCHEDNIEWSKO-OBŁĘGORSKI OBSZAR CHRONIONEGO KRAJOBRAZU

Wyrys ze Studium Uwarunkowań i Kierunków Zagospodarowania Przestrzennego gminy Miedziana Góra



- GRANICA OBSZARU OBJĘTEGO ZMIANĄ PLANU
- tereny zabudowy jednorodzinnej