


ZMIANA MIEJSCOWEGO PLANU ZAGOSPODAROWANIA PRZESTRZENNEGO SOŁECTWA KOSTOMŁOTY I - CZĘŚĆ I NA TERENIE GMINY MIEDZIANA GÓRA OBEJMUJĄCEJ FRAGMENT TERENU POŁOŻONEGO POMIĘDZY UL. PODMIEJSKĄ, MARMUROWĄ ORAZ KOLEJOWĄ

ZAŁĄCZNIK NR 1
DO UCHWAŁY NR _____
RADY GMINY MIEDZIANA GÓRA
Z DNIA _____

0 10 20 30 40 50 60 70 80 90 100 m
SKALA 1:1 000

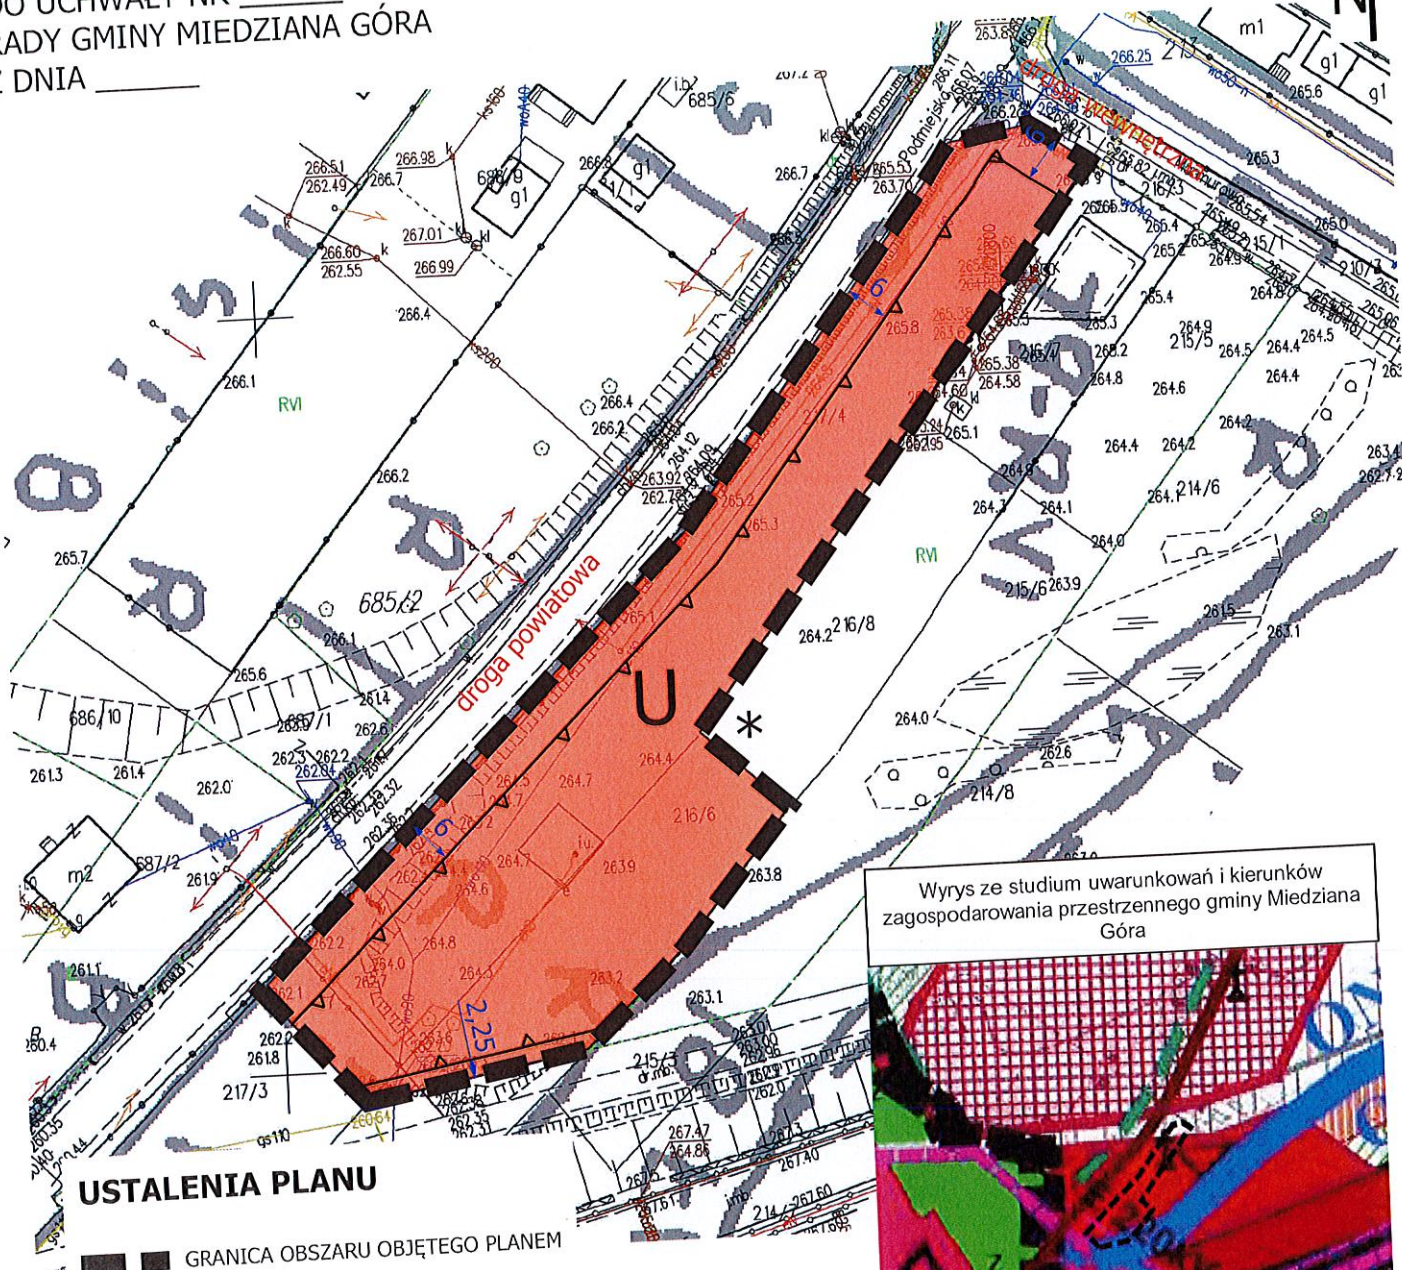


USTALENIA PLANU

- GRANICA OBSZARU OBJĘTEGO PLANEM
- TEREN USŁUG
- NIEPRZEKROCZALNA LINIA ZABUDOWY

OZNACZENIA INFORMACYJNE

- WYMIAROWANIE Z WARTOŚCIĄ W METRACH
- droga powiatowa, wewnętrzna
- DROGI PRZEBIEGAJĄCE POZA GRANICAMI PLANU
- CAŁY OBSZAR OBJĘTY PLANEM ZNAJDUJE SIĘ W GRANICACH PODKIELECKIEGO OBSZARU CHRONIONEGO KRAJOBRAZU

Wyrys ze studium uwarunkowań i kierunków zagospodarowania przestrzennego gminy Miedziana Góra

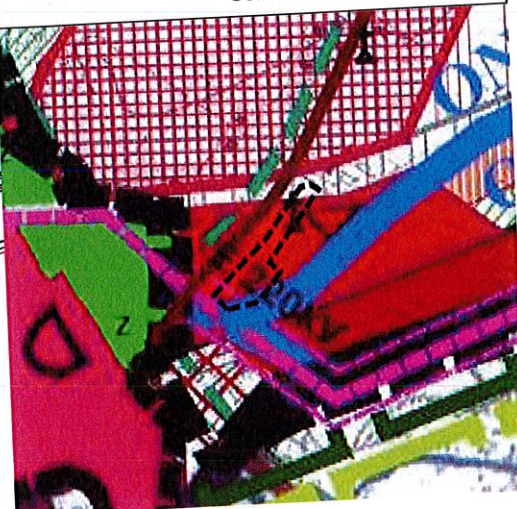

- usługi
- drogi powiatowe i gminne
- tereny komunikacji kolejowej (istniejące i projektowane)
- zasięg i oznaczenie najwyższej (ONO) i wysokiej ochrony wód podziemnych
- PROJEKTOWANA LINIA ENERGETYCZNA 220 kV
- KRZYŻE I FIGURY PRZYRODZNE
- STACJA TELEFONII KOMÓRKOWEJ

PODKŁAD MAPOWY DO PLANU STANOWI KOPIĘ MAPY ZASADNICZEJ W POSTACI RASTROWEJ POBRANEJ Z ZASOBÓW POWIATOWEGO OŚRODKA DOKUMENTACJI GEODEZYJNEJ I KARTOGRAFICZNEJ W KIELCACH LICENCJA NR _____
PLAN ZOSTAŁ SPORZĄDZONY W UKŁADZIE WSPÓŁRZĘDNYCH PL-2000