


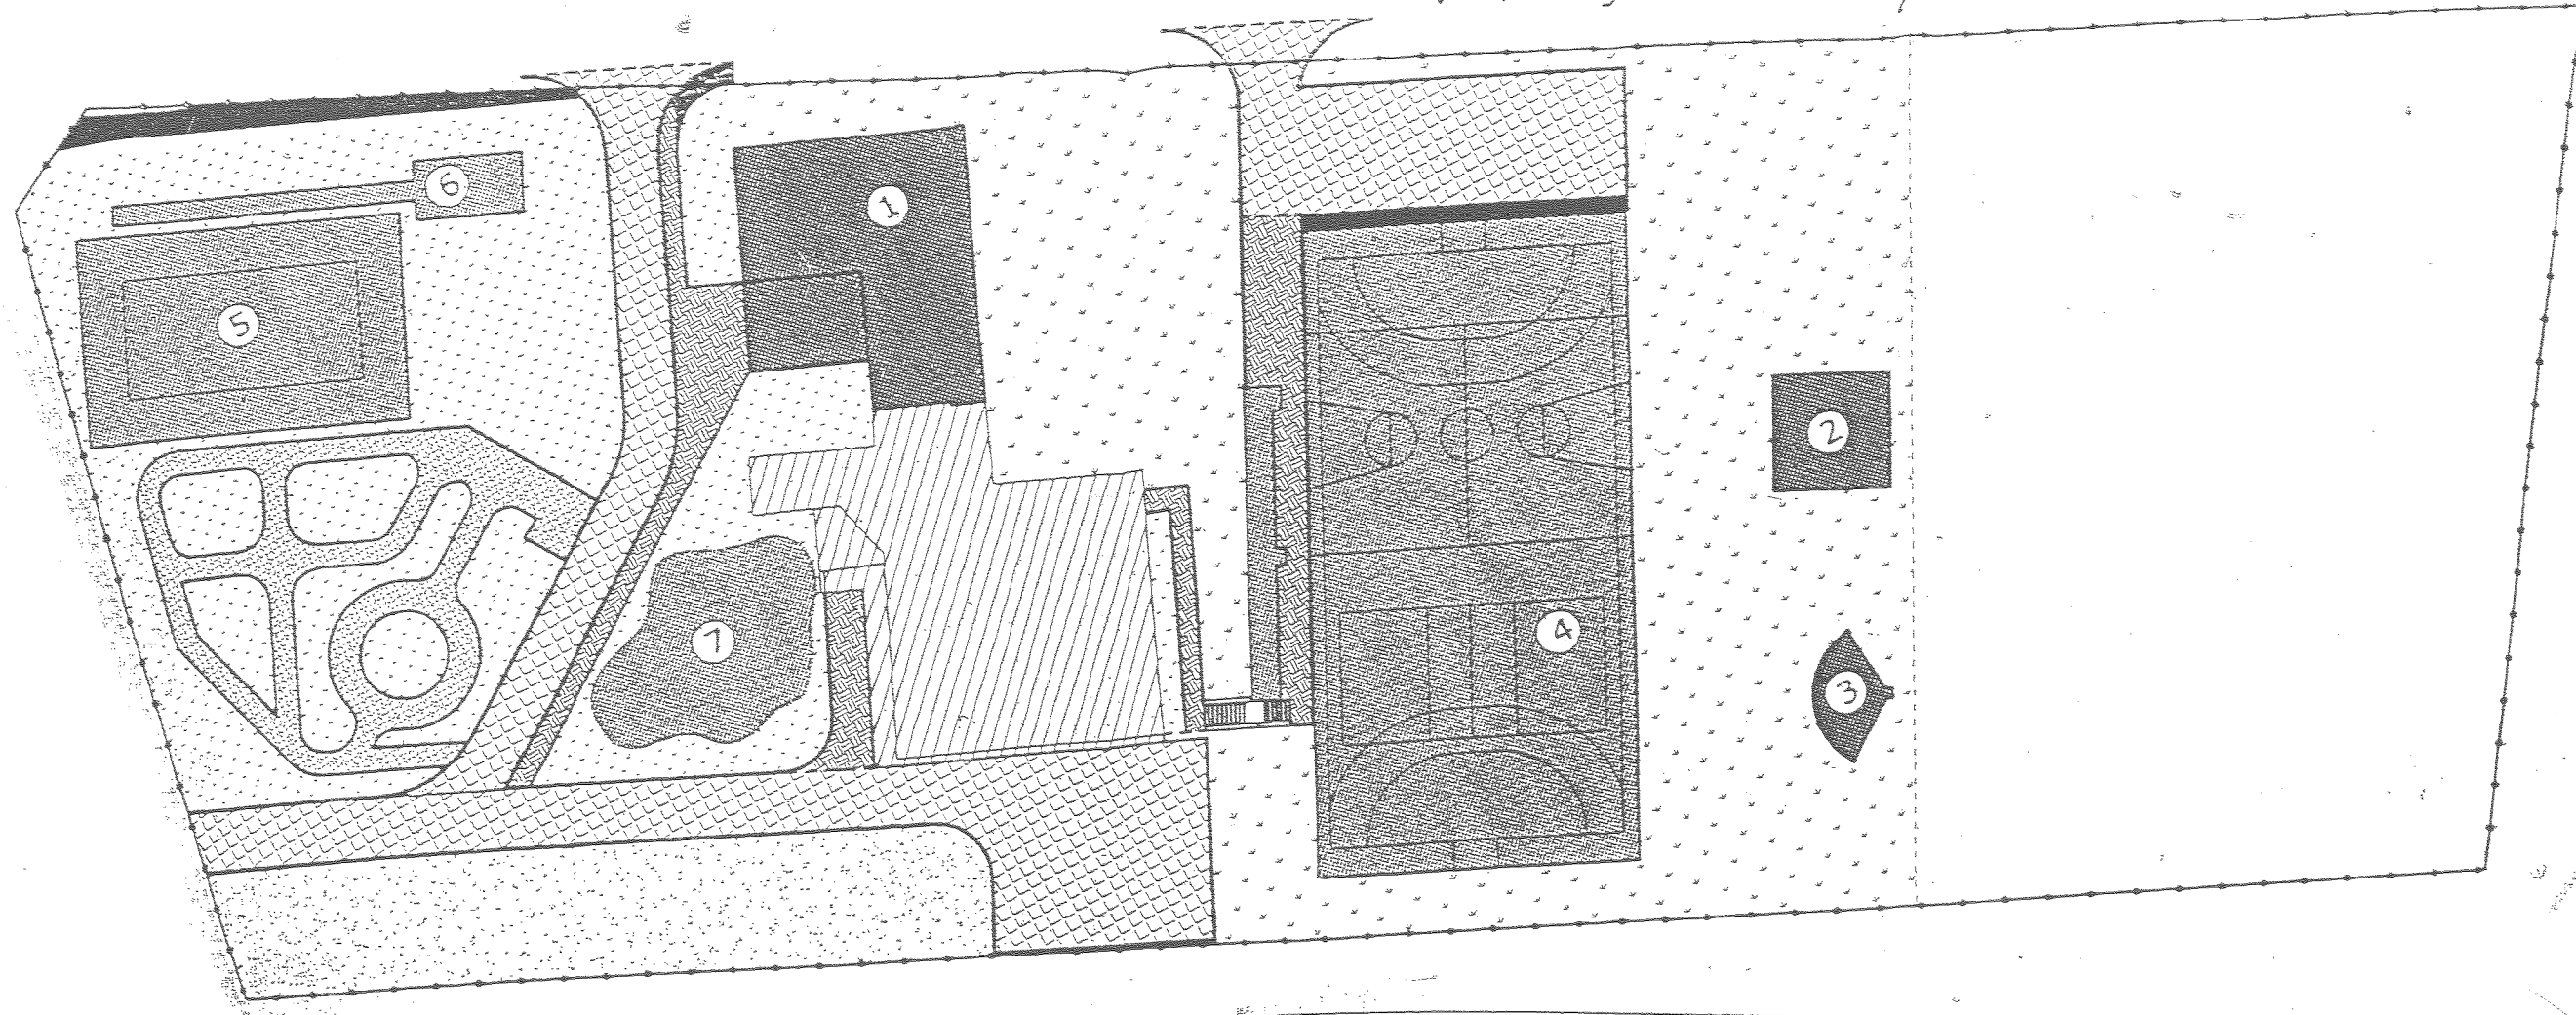

PRZEWODNICZĄCY
Rady Gminy

Szustał
Jan Szustał

POWIERZCHNIA DZIAŁKI NR 245:		9800m ²	100%
Obiekty kubaturowe:	istniejący budynek:	437m ²	
	1 projektowana dobudowa:	220m ²	
	2 projektowana wiata dla koni:	64m ²	
	3 projektowana wiata z grilem:	29m ²	
RAZEM OBIEKTY KUBATUROWE:		750m ²	7,6%
Obiekty sportowe i rekreacyjne:	4 boisko wielofunkcyjne:	968m ²	
	5 boisko do siatkówki:	308m ²	
	6 skocznia w dal:	58m ²	
	7 plac zabaw:	158m ²	
	alejki spacerowe - kostka brukowa gr. 6cm	251m ²	
	trybuna:	46m ²	
RAZEM OBIEKTY SPORTOWE I REKREACYJNE:		1789m ²	18,3%
Komunikacja:	ciagi pieszo-jezdne i kołowe (kostka bet. 8cm):	874m ²	
	chodniki (kostka betonowa 5cm):	256m ²	
	plac utwardzony (kliniec):	468m ²	
	schody terenowe z murkami oporowymi:	12m ²	
RAZEM KOMUNIKACJA:		1610m ²	16,4%
teren (powierzchnia biologicznie czynna):	projektowane trawniki:	1100m ²	
	tereny do rekultywacji:	1922m ²	
	pozostała część działki:	2629m ²	
RAZEM POWIERZCHNIA BIOLOGICZNIE CZYNNA:		5651m ²	57,7%

Załącznik do Uchwały NR XXX/250/09 Rady Gminy
Miedziana Góra z dnia 30 grudnia 2009 r.

— Granica terenu objętego zmianą Studium



PRZEWODNICZĄCY
Rady Gminy
Jan Szustak
Jan Szustak

Grunty miasta Kiełce