

Uchwała Nr XV/101/12

Rady Gminy Miedziana Góra

z dnia 22 lutego 2012 r.

**w sprawie: zmian w Statucie Gminnego Ośrodka Pomocy Społecznej
w Miedzianej Górze**

Na podstawie art.18 ust. 2 pkt 7, pkt 9 lit h oraz art. 40 ust.2 pkt 2, art. 41 ustawy z dnia 8 marca 1990 roku o samorządzie gminnym (Dz. U. z 2001 r. Nr 142, poz 1591 z późn. zm.) oraz art.110 ust. 1 ustawy z dnia 12 marca 2004 r. o pomocy społecznej (Dz. U. z 2009 r., Nr 175, poz. 1362 z późn. zm.) Rada Gminy w Miedzianej Górze uchwala, co następuje:

§ 1

W Statucie Gminnego Ośrodka Pomocy Społecznej w Miedzianej Górze, będącym załącznikiem do Uchwały Nr XV/110/2004 Rady Gminy w Miedzianej Górze z dnia 25 czerwca 2004 r. w sprawie uchwalenia Statutu Gminnego Ośrodka Pomocy Społecznej w Miedzianej Górze, zmienionej Uchwałami Rady Gminy w Miedzianej Górze: Nr XXXVII/231/05 z dnia 30 listopada 2005 r., Nr XIX/164/08 z dnia 20 listopada 2008 r. wprowadza się następujące zmiany:

1. po § 1 pkt 7 dopisuje się

§ 1 pkt 8 w brzmieniu - „ustawy z dnia 9 czerwca 2011 r. o wspieraniu rodziny i systemie pieczy zastępczej” (Dz. U. z 2011 r. Nr 149, poz 887 z późn. zm.)

2. po § 6 pkt 4 dopisuje się

§ 6 pkt 5 w brzmieniu: „Gminny Ośrodek Pomocy Społecznej realizuje zadania administracji publicznej dotyczącej pracy z rodziną, o której mowa w ustawie z dnia 9 czerwca 2011 roku o wspieraniu rodziny i systemie pieczy zastępczej” (Dz.U. Nr 149, poz.887)

§ 2

Wykonanie uchwały powierza się Wójtowi Gminy Miedziana Góra i Kierownikowi Gminnego Ośrodka Pomocy Społecznej.

§ 3

Uchwała wchodzi w życie po upływie 14 dni od ogłoszenia w Dzienniku Urzędowym Województwa Świętokrzyskiego.

PRZEWODNICZĄCY
RADY GMINY

Robert Pokrzywiński

UCHWAŁA Nr XV/102/12
RADY GMINY MIEDZIANA GÓRA
z dnia 22 lutego 2012 r.
zmieniająca Uchwałę Nr IX/66/11 Rady Gminy Miedziana Góra
z dnia 31 sierpnia 2011 r. w sprawie nadania nazw ulicom
w sołectwie Tumlin Wykień.

Na podstawie art. 18 ust. 2 pkt 13 ustawy z dnia 8 marca 1990 r. o samorządzie gminnym (Dz. U. z 2001 r. nr 142 poz. 1591 ze zm.) oraz art. 8 ust 1 a ustawy z dnia 21 marca 1985 r. o drogach publicznych (Dz. U. z 2007 r. nr 19 poz. 115 ze zm.), Rada Gminy Miedziana Góra uchwala, co następuje:

§ 1

W Uchwale Nr IX/66/11 Rady Gminy Miedzianej Góry z dnia 31 sierpnia 2011 r. w sprawie nadania nazw ulicom w sołectwie Tumlin Wykień wprowadza się następujący zmiany:

1. § 1 pkt 2 otrzymuje brzmienie:

„ul. Jasna, nr działek 319/1, 320/1”

2. § 1 pkt 7 otrzymuje brzmienie:

„ul. Pogodna, nr działek 24/23, 25/6, 25/12, 26/12, 24/6”.

§ 2

Wykonanie uchwały powierza się Wójtowi Gminy Miedziana Góra.

§ 3

Uchwała podlega ogłoszeniu w Dzienniku Urzędowym Województwa Świętokrzyskiego i wchodzi w życie po upływie 14 dni od dnia ogłoszenia.

**PRZEWODNICZĄCY
RADY GMINY**

Robert Pokrzywiński

UCHWAŁA NR XV/103/ 2012
Rady Gminy Miedziana Góra
z dnia 22 lutego 2012 r.
w sprawie nadania nazw ulic w sołectwie Kostomłoty Pierwsze
gm. Miedziana Góra

Na podstawie art. 18 ust. 2 pkt 13 ustawy z dnia 8 marca 1990 r. o samorządzie gminnym (tekst jednolity Dz. U. z 2001 r. Nr 142 poz. 1591 ze zmianami), art. 8 ust. 1a ustawy z dnia 21 marca 1985 r. o drogach publicznych (Dz. U. z 2004 r. Nr 204, poz. 2086 ze zmianami) oraz Uchwały Nr XXVIII/231/09 Rady Gminy Miedziana Góra z dnia 26 listopada 2009 r. w sprawie ustalenia wytycznych nadawania nazw ulicom i placom, Rada Gminy Miedziana Góra uchwala, co następuje :

§ 1

Nadaje się nazwę:

ulica Wiśniowa – drodze wewnętrznej, którą tworzy działka oznaczona w ewidencji gruntów obrębu Kostomłoty Pierwsze numerem 738/5.

W załączeniu lokalizacja - fragment mapy topograficznej w skali 1 : 10 000.


§ 2

Wykonanie uchwały powierza się Wójtowi Gminy.

§ 3

Uchwała podlega ogłoszeniu w Dzienniku Urzędowym Województwa Świętokrzyskiego i wchodzi w życie po upływie 14 dni od dnia ogłoszenia.

PRZEWODNICZĄCY
RADY GMINY
Robert Pokrzywiński

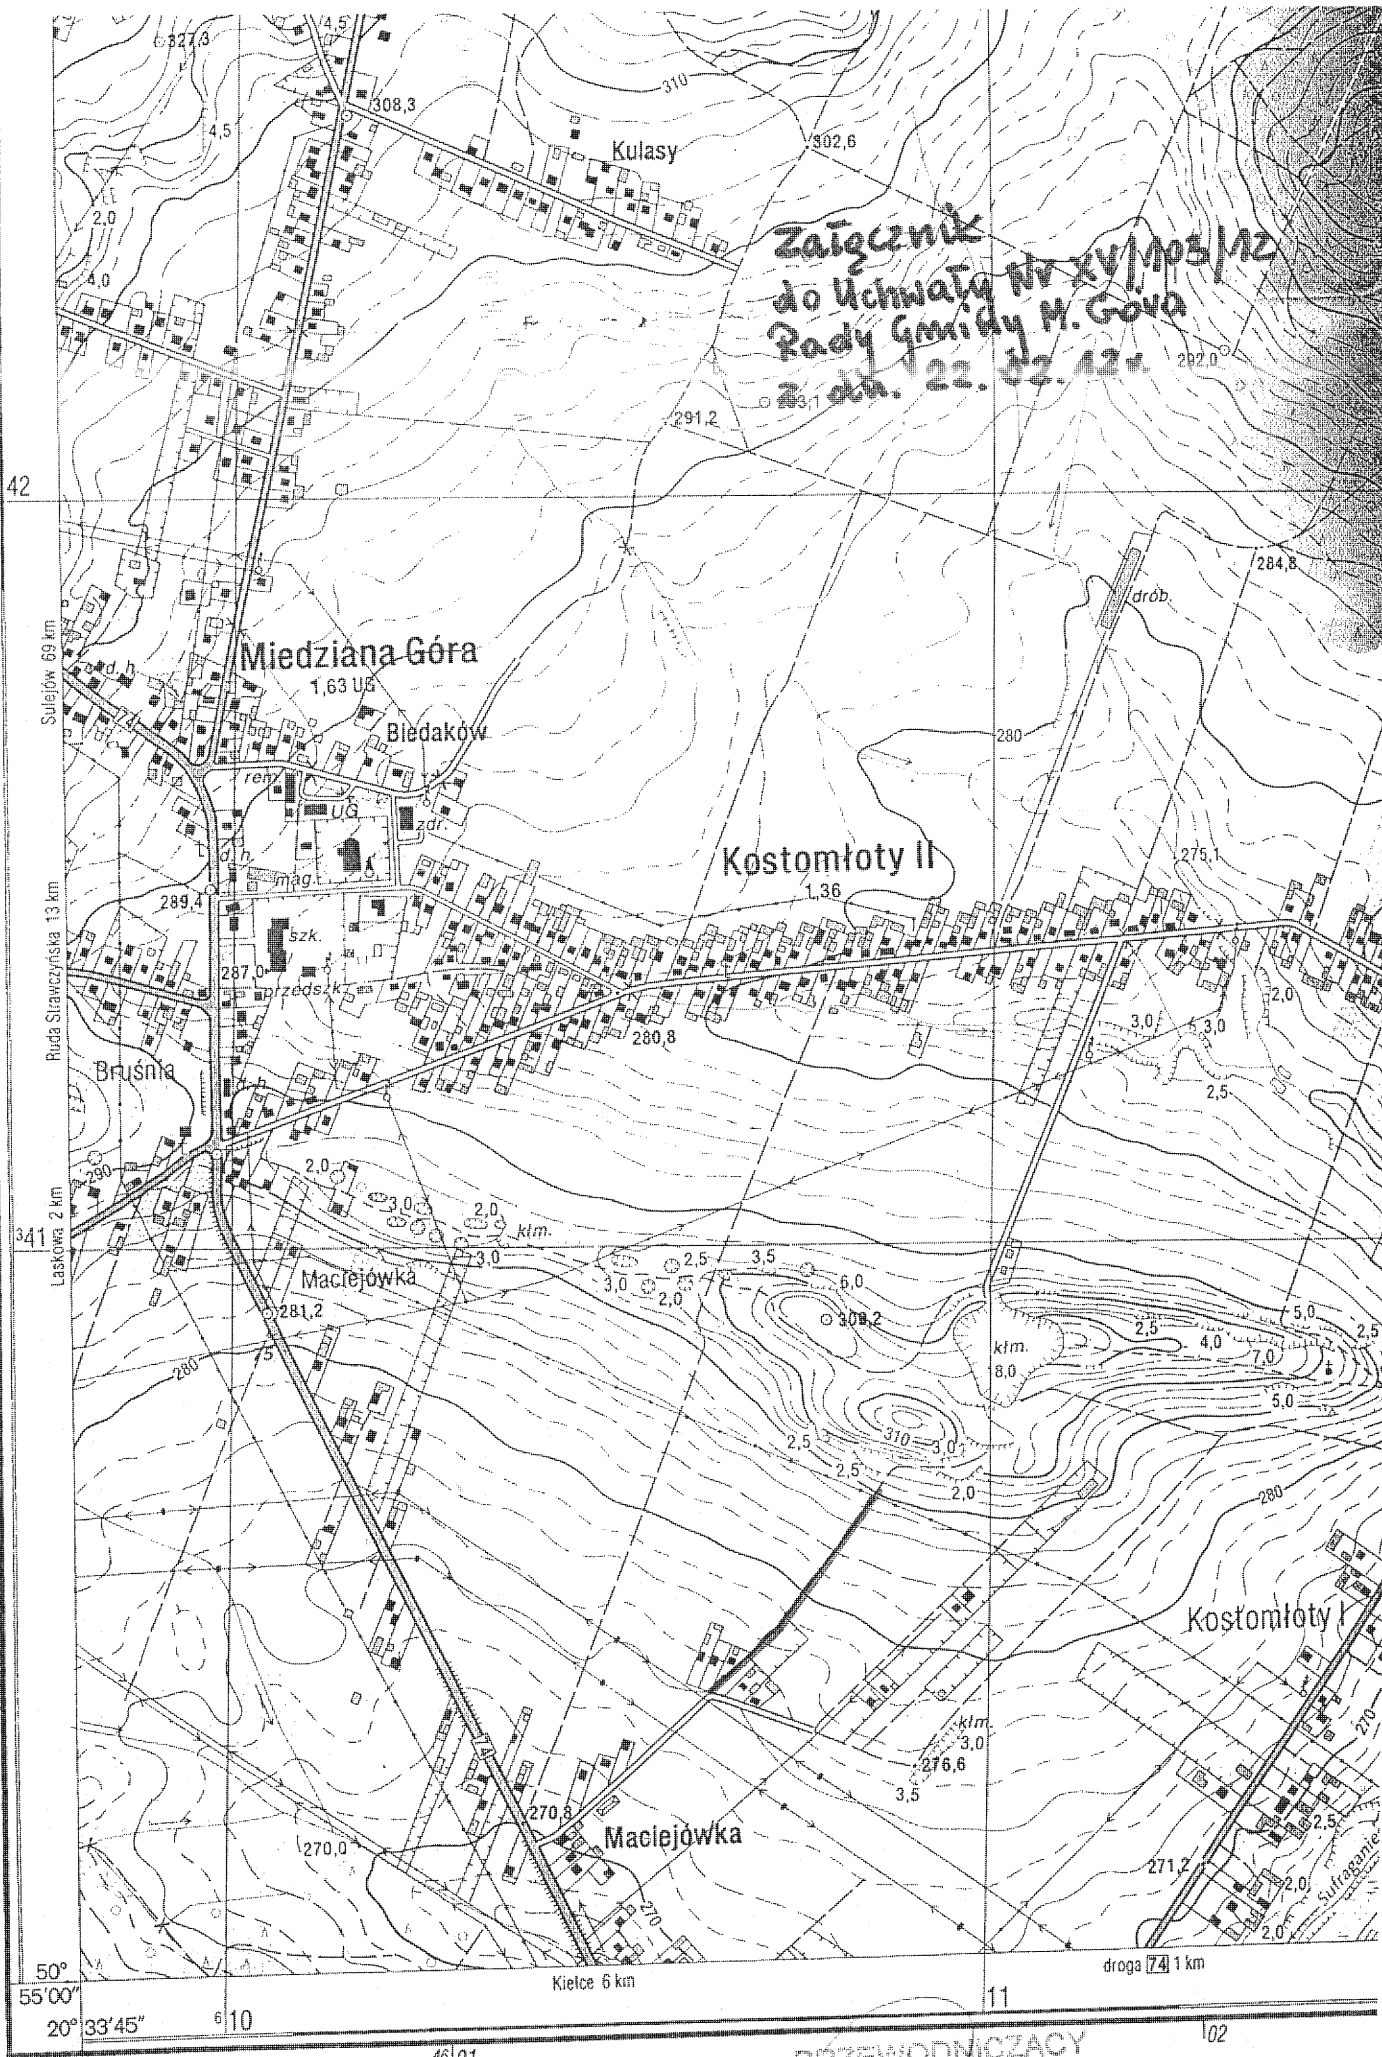

PODZIAŁ ADMINISTRACYJNY

WOJ. KIELECKIE

1. gm. Miedzią Góra
2. gm. Masłów

PRZEWODNICZĄCY
RADY GMINY

Robert Pokrzywiński

UCHWAŁA NR XV/104/2012
Rady Gminy Miedziana Góra
z dnia 22 lutego 2012 r.

w sprawie nadania nazwy ulicy w sołectwie Miedziana Góra
gm. Miedziana Góra

Na podstawie art. 18 ust. 2 pkt 13 ustawy z dnia 8 marca 1990 r. o samorządzie gminnym (Dz. U. z 2001 r. nr 142 poz. 1591 ze zm.), art. 8 ust 1 a ustawy z dnia 21 marca 1985 r. o drogach publicznych (Dz. U. z 2007 r. nr 19 poz. 115 ze zm.) oraz Uchwały XXVIII/231/09 Rady Gminy Miedziana Góra z dnia 26 listopada 2009 r. „w sprawie ustalenia wytycznych nadawania nazw ulicom i placom”, Rada Gminy Miedziana Góra uchwala, co następuje:

§ 1

Nadaje się nazwę:

ulica Świętej Barbary - drodze, którą stanowią działki oznaczone w ewidencji gruntów Miedziana Góra numerami: 357/19 i 357/24.

W załączeniu lokalizacja - fragment mapy topograficznej w skali 1:10 000.

§ 2

Wykonanie uchwały powierza się Wójtowi Gminy Miedziana Góra.

§ 3

Uchwała podlega ogłoszeniu w Dzienniku Urzędowym Województwa Świętokrzyskiego i wchodzi w życie po upływie 14 dni od dnia ogłoszenia.

PRZEWODNICZĄCY
RADY GMINY

Robert Pokrzywiński

GMINA MIEDZIANA GÓRA

Skala 1 : 10000

ULICE w m. MIEDZIANA GÓRA

Natężnik do uchwały Nr XV/1041/12
Rady Gminy M. Góra z dn. 22.02.12r.



UCHWAŁA Nr XV/105/2012
RADY GMINY MIEDZIANA GÓRA
z dnia 22 lutego 2012
w sprawie nadania nazwy ulicy w sołectwie Miedziana Góra
gm. Miedziana Góra.

Na podstawie art. 18 ust. 2 pkt 13 ustawy z dnia 8 marca 1990 r. o samorządzie gminnym (Dz. U. z 2001 r. nr 142 poz. 1591 ze zm.), art. 8 ust 1 a ustawy z dnia 21 marca 1985 r. o drogach publicznych (Dz. U. z 2007 r. nr 19 poz. 115 ze zm.) oraz Uchwały XXVIII/231/09 Rady Gminy Miedziana Góra z dnia 26 listopada 2009 r. „w sprawie ustalenia wytycznych nadawania nazw ulicom i placom”, Rada Gminy Miedziana Góra uchwala, co następuje:

§ 1

Nadaje się nazwę:

ulica Dolomitowa - drodze , którą stanowią działki oznaczone w ewidencji gruntów Miedziana Góra numerami 161/26, 161/51, 161/69, 162/5, 164/8 i część działki 166/24.

W załączeniu lokalizacja - fragment mapy topograficznej w skali 1:10 000.

§ 2

Wykonanie uchwały powierza się Wójtowi Gminy Miedziana Góra.


§ 3

Uchwała podlega ogłoszeniu w Dzienniku Urzędowym Województwa Świętokrzyskiego i wchodzi w życie po upływie 14 dni od dnia ogłoszenia.

PRZEWODNICZĄCY
RADY GMINY

Robert Pokrzywiński

**Załącznik do UCHWAŁY Nr XV/105/2012
RADY GMINY MIEDZIANA GÓRA
z dnia 22 lutego 2012 r.**

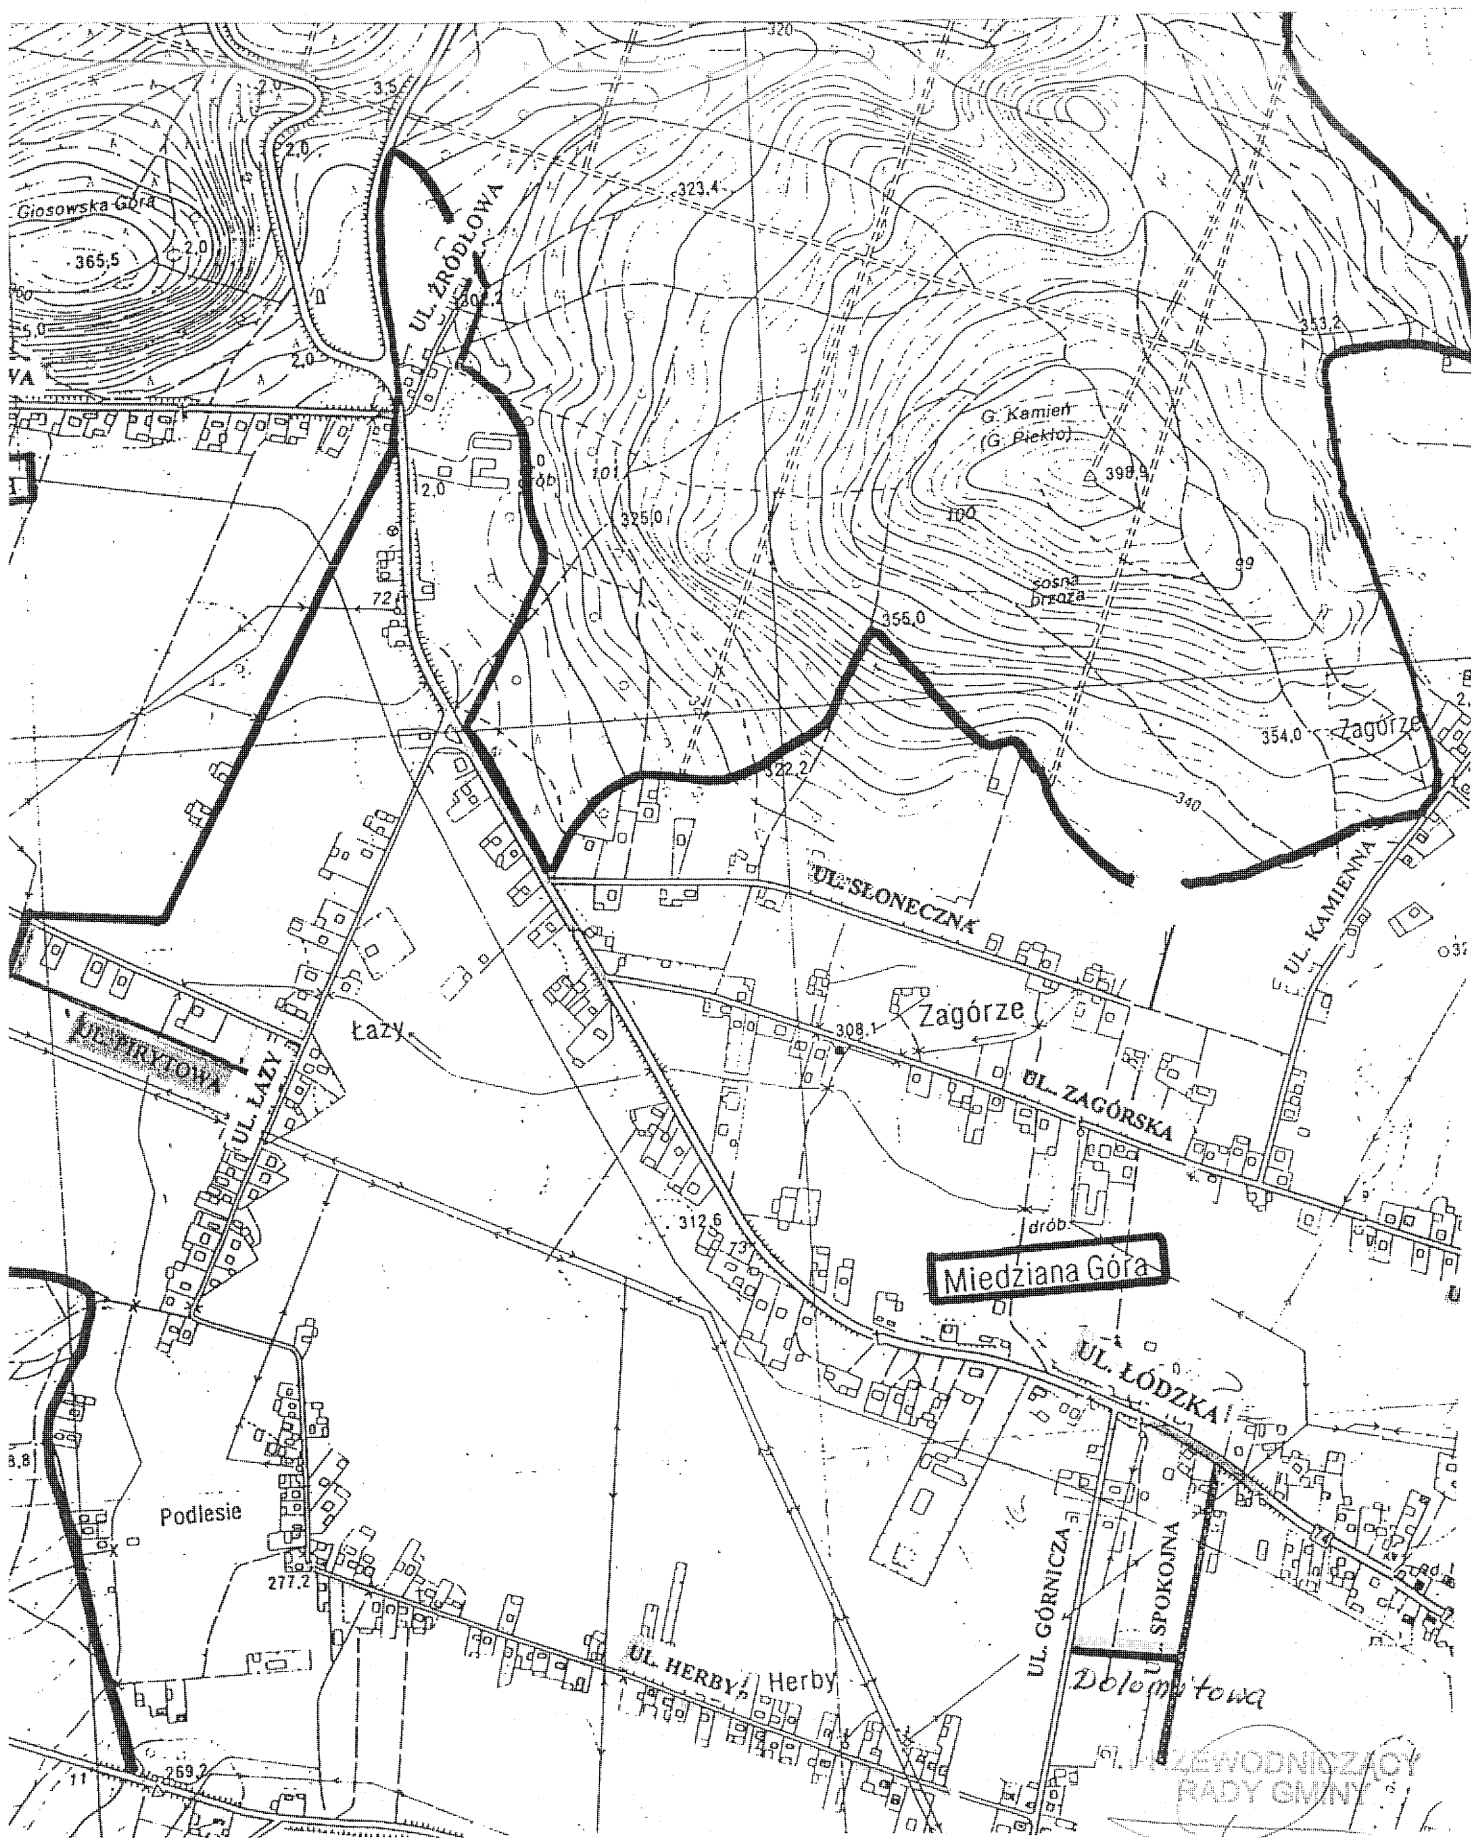

WZEWODNIŚCZĄCY
RADY GMINY

Robert Pokrzywiński

UCHWAŁA NR XV/100/12
Rady Gminy Miedziana Góra
z dnia 22 lutego 2012 r.

w sprawie Zmiany Nr 6 w miejscowym planie zagospodarowania przestrzennego
sołectwa Ćmińsk Kościelny na terenie gminy Miedziana Góra.

Na podstawie art. 18 ust. 2 pkt 5 ustawy z dnia 8 marca 1990 r. o samorządzie gminnym (Dz. U. z 2001 r. Nr 142, poz. 1591 ze zmianami) oraz art. 20 ust. 1 ustawy z dnia 27 marca 2003 r. o planowaniu i zagospodarowaniu przestrzennym (Dz. U. Nr 80, poz. 717 ze zmianami) po przedłożeniu przez Wójta Gminy Miedziana Góra Zmiany Nr 6 w miejscowym planie zagospodarowania przestrzennego sołectwa Ćmińsk Kościelny na terenie gminy Miedziana Góra, Rada Gminy Miedziana Góra, po stwierdzeniu zgodności zmiany Nr 6 ze Studium uwarunkowań i kierunków zagospodarowania przestrzennego gminy Miedziana Góra uchwalonym Uchwałą Rady Gminy w Miedzianej Górze Nr XIV/119/2000 z dnia 31 maja 2000 r. wraz ze zmianami, uchwała co następuje:

DZIAŁ I
Postanowienia ogólne

ROZDZIAŁ 1
Ustalenia wprowadzające

§ 1

1. Uchwaleniu podlega Zmiana Nr 6 w miejscowym planie zagospodarowania przestrzennego sołectwa Ćmińsk Kościelny, na terenie gminy Miedziana Góra, zwana dalej „zmianą planu”.
2. Zmiana planu obejmuje teren położony na terenie sołectwa Ćmińsk Kościelny, o którym mowa w Uchwale Nr XXXV/318/10 Rady Gminy Miedziana Góra z dnia z dnia 16 września 2010 r. w sprawie przystąpienia do sporządzenia Zmiany Nr 6 w miejscowym planie zagospodarowania przestrzennego sołectwa Ćmińsk Kościelny, na terenie gminy Miedziana Góra,
3. Części składowe zmiany planu stanowią:
 - 1) treść niniejszej uchwały,
 - 2) Zał. Nr 1 – Rysunek Zmiany nr 6 w miejscowym planie zagospodarowania przestrzennego sołectwa Ćmińsk Kościelny, na terenie gminy Miedziana Góra – „Przeznaczenie i zasady zagospodarowania terenu; skala 1: 1000”,
 - 3) Zał. Nr 2 – Rozstrzygnięcie Rady Gminy Miedziana Góra w sprawie rozpatrzenia uwag wniesionych do wyłożonego do publicznego wglądu projektu zmiany planu,
 - 4) Zał. Nr 3 – Rozstrzygnięcie Rady Gminy Miedziana Góra w sprawie sposobu realizacji, zapisanych w zmianie planu inwestycji z zakresu infrastruktury technicznej, które należą do zadań własnych gminy oraz zasad ich finansowania.
4. Do zmiany planu dołączone zostały, jako odrębne opracowania nie podlegające uchwaleniu:
 - 1) Prognoza oddziaływania na środowisko ustaleń Zmiany Nr 6 w miejscowym planie zagospodarowania przestrzennego sołectwa Ćmińsk Kościelny, na terenie gminy Miedziana Góra,
 - 2) Prognoza skutków finansowych uchwalenia Zmiany Nr 6 w miejscowym planie zagospodarowania przestrzennego sołectwa Ćmińsk Kościelny, na terenie gminy Miedziana Góra.

§ 2

Ilekoć w uchwale jest mowa o:

- 1) **zmianie planu** – rozumie się przez to Zmianę Nr 6 w miejscowym planie zagospodarowania przestrzennego sołectwa Ćmińsk Kościelny na terenie gminy Miedziana Góra,
- 2) **rysunku zmiany planu** – rozumie się przez to rysunek opracowany na mapie zasadniczej w skali 1: 1000 pozyskane z zasobów Geodezyjnych i Kartograficznych Starostwa Powiatowego w Kielcach stanowiący Załącznik Nr 1 do niniejszej uchwały,
- 3) **ustawie** – rozumie się przez to przepisy ustawy z dnia 27 marca 2003 r. o planowaniu i zagospodarowaniu przestrzennym (Dz. U. Nr 80, poz. 717 z późniejszymi zmianami),
- 4) **działce budowlanej** – rozumie się przez to nieruchomości gruntową lub działkę gruntu, której wielkość, cechy geometryczne, dostęp do drogi publicznej oraz wyposażenie w urządzenia infrastruktury technicznej

1. Ochrony interesu publicznego,
2. Zapewnienia warunków przestrzennych dla poprawy zaspokojenia potrzeb mieszkaniowych,
3. Łagodzenia konfliktów pomiędzy użytkownikami przestrzeni.

ROZDZIAŁ 3 Ogólne ustalenia realizacyjne

§ 6

1. Ustalenia zawarte w niniejszej uchwale stanowią podstawę do określenia sposobu zabudowy i zagospodarowania terenu objętego zmianą planu.
2. Ustalenia ogólne zmiany planu wraz z ustaleniami szczegółowymi, dotyczącymi poszczególnych terenów i infrastruktury technicznej, stanowią integralną część ustaleń zmiany planu. Pominięcie lub wybiórcze stosowanie poszczególnych ustaleń, powoduje niezgodność z niniejszą zmianą planu.
3. Zmiana przepisów szczególnych związanych z treścią ustaleń zmiany planu nie powoduje potrzeby zmiany tych ustaleń, jeżeli w sposób oczywisty daje się je dostosować do nowego stanu prawnego, bez uszczerbku dla ich istoty.

§ 7

1. Na terenie objętym zmianą planu, sposób usytuowania nowych obiektów i urządzeń budowlanych, pozostawia się do uściślenia w postępowaniu administracyjnym w sprawie wydania pozwolenia na budowę, z zachowaniem wymogów wynikających z przepisów prawa oraz Norm Polskich, mających odniesienie do określonego w zmianie planu sposobu użytkowania terenu.
2. Jako zgodne ze zmianą planu uznaje się wyznaczenie tras urządzeń liniowych oraz terenów urządzeń związanych z rozbudową systemów infrastruktury technicznej, o których mowa w rozdziale 10 działu II, stosownie do warunków wynikających ze szczegółowych rozwiązań technicznych, nie kolidujących z innymi ustaleniami zmiany planu,

§ 8

Dla całego obszaru objętego zmianą planu w zakresie ochrony przeciwpożarowej i przeciwdziałania poważnym awariom ustala się:

1. Pokrycie zapotrzebowania w wodę dla celów przeciwpożarowych, zgodnie z przepisami szczególnymi, przez istniejący i rozbudowywany system zaopatrzenia w wodę,
2. Wyprzedzającą lub równoległą w stosunku do nowego zainwestowania rozbudowę sieci wodociągowej dla zapewnienia odbiorcom wymaganych standardów w zakresie ilości i jakości wody z uwzględnieniem ochrony przeciwpożarowej,
3. Wyposażenie nowo projektowanych przewodów wodociągowych w hydranty, zgodnie z przepisami i normami obowiązującymi w zakresie ochrony przeciwpożarowej,
4. Teren znajduje się w zasięgu istniejących system alarmowych.

DZIAŁ II

ROZDZIAŁ 1

Przeznaczenie terenów oraz linie rozgraniczające tereny o różnym przeznaczeniu lub różnych zasadach zagospodarowania

§ 9

1. Stosuje się następujące symbole identyfikujący tereny funkcjonalne wyznaczone na rysunku zmiany planu:
 - 1) MN – teren zabudowy mieszkaniowej jednorodzinnej,
 - 2) KD-D – teren przeznaczony pod poszerzenie istniejącej gminnej drogi klasy dojazdowej.
2. Określa się wyposażenie terenu w następujące systemy infrastruktury technicznej:
 - 1) zaopatrzenia w wodę,
 - 2) odprowadzenia ścieków,
 - 3) zaopatrzenia w gaz,

- 2) likwidowania i niszczenia zadrzewień śródpolnych, przydrożnych i nadwodnych, jeżeli nie wynikają one z potrzeby ochrony przeciwpowodziowej i zapewnienia bezpieczeństwa ruchu drogowego lub wodnego lub budowy, odbudowy, utrzymania, remontów lub naprawy urządzeń wodnych;
 - 3) dokonywania zmian stosunków wodnych, jeżeli służą innym celom niż ochrona przyrody lub zrównoważone wykorzystanie użytków rolnych i leśnych oraz racjonalna gospodarka wodna lub rybacka;
 - 4) likwidowania naturalnych zbiorników wodnych, starorzeczy i obszarów wodno-błotnych.
2. W zakresie czynnej ochrony ekosystemów na terenie OChK ustala się:
- 1) ochrona dużych kompleksów leśnych dla zachowania różnorodności biologicznej lasu,
 - 2) zapewnienie bioróżnorodności ekosystemów, a w szczególności najcenniejszych zbiorowisk łąk,
 - 3) zachowanie naturalnych fragmentów obszarów wodnych,
 - 4) zachowanie tworów i składników przyrody nieożywionej.

§ 13

Dla terenu oznaczonego symbolem MN ustala się dopuszczalny poziom hałasu w rozumieniu przepisów art. 113 ust. 2 w związku z art. 114 ustawy z dnia 27 kwietnia 2001 r. Prawo ochrony środowiska (jednolity tekst z 2008 r. Dz. U. Nr 25 poz. 150 ze zmianami) jak dla terenów przeznaczonych pod zabudowę mieszkaniową.

§ 14

Na całym obszarze objętym zmianą planu wprowadza się zakaz lokalizacji przedsięwzięć zawsze i potencjalnie znacząco oddziałujących na środowisko za wyjątkiem budowy dróg i sieci infrastruktury technicznej.

§ 15

Z uwagi na położenie terenu zmiany planu w obszarze o wysokich zasobach w wody podziemne – obszar Głównego Zbiornika Wód Podziemnych GZWP Nr 414 „ZAGNAŃSK” planowane na tym terenie budownictwo uwarunkowane jest niedopuszczeniem do pogorszenia bardzo dobrej jakości wód podziemnych i poprawą jakości wód powierzchniowych, co w szczególności nakłada obowiązek uporządkowania gospodarki wodno-ściekowej i zakaz bezpośredniego zrzutu ścieków do wód powierzchniowych i gleby. Ponadto ustala się:

- 1) zakaz budowy ujęć wód podziemnych do celów nie związanych z zaopatrzeniem w wodę ludności lub produkcją żywności,
- 2) zakaz prowadzenia rurociągów transportujących substancje ropopochodne mogące zanieczyścić wody podziemne,
- 3) nakaz stosowania odpowiednich zabezpieczeń przed przenikaniem zanieczyszczeń do wód podziemnych.

ROZDZIAŁ 4

Zasady ochrony dziedzictwa kulturowego i zabytków oraz dóbr kultury współczesnej

§ 16

Na terenie objętym ustaleniami zmiany planu nie występują obiekty wpisane do rejestru i ewidencji zabytków, dobra kultury współczesnej oraz stanowiska archeologiczne.

ROZDZIAŁ 5

Wymagania wynikające z potrzeb kształtowania przestrzeni publicznej

§ 17

W zakresie potrzeb wynikających z kształtowania przestrzeni publicznej zmiana planu nie wymaga ustaleń, gdyż Studium uwarunkowań i kierunków zagospodarowania przestrzennego gminy Miedziana Góra nie wyznacza takich obszarów.

§ 19

Dla terenu oznaczonego symbolem KD-D - tereny przeznaczone pod poszerzenie istniejącej drogi gminnej klasy dojazdowej ustala się:

- 1) szerokość w liniach rozgraniczających 3 m w terenie objętym zmianą planu,
- 2) dopuszcza się budowę niezbędnych urządzeń i budowli związanych z funkcjonowaniem drogi,
- 3) w pasie terenu dopuszcza się lokalizację sieci infrastruktury technicznej,
- 4) w obrębie linii rozgraniczających dopuszcza się lokalizację trasy rowerowej i ciągu pieszego.

ROZDZIAŁ 7

Granice i sposoby zagospodarowania terenów lub obiektów podlegających ochronie, ustalonych na podstawie przepisów szczególnych, w tym terenów górniczych, a także narażonych na niebezpieczeństwo powodzi oraz zagrożonych osuwaniem się mas ziemnych

§ 20

1. Na obszarze objętym ustaleniami zmiany planu występują tereny chronione na podstawie przepisów szczególnych, tj. Suchedniowsko-Oblęgorski Obszar Chronionego Krajobrazu, stanowiący otulinę Suchedniowsko-Oblęgorskiego Parku Krajobrazowego, w obrębie którego obowiązują zakazy i zasady w zakresie czynnej ochrony ekosystemów zgodnie z § 12.
2. Na terenie objętym ustaleniami zmiany planu tereny górnicze nie występują.
3. Tereny zagrożone osuwaniem się mas ziemnych – nie występują.
4. Tereny zagrożone niebezpieczeństwem powodzi – nie występują.

ROZDZIAŁ 8

Szczegółowe zasady i warunki scalania i podziału nieruchomości objętych zmianą planu miejscowego

§ 21

1. Na obszarze objętym granicami zmiany planu nie wskazuje się granic obszarów wymagających scalań i podziału nieruchomości oraz nie ustala się szczegółowych zasad i warunków scalania i podziału nieruchomości.
2. Dla terenu oznaczonego na załączniku graficznym symbolem MN dopuszcza się podział nieruchomości na zasadach określonych w § 18 ust. 4.

ROZDZIAŁ 9

Szczegółowe warunki zagospodarowania terenów oraz ograniczania w ich użytkowaniu, w tym zakaz zabudowy

§ 22

W zakresie ograniczania uciążliwości obiektów obowiązuje nakaz podłączenia obiektów mieszkalnych do sieci kanalizacji sanitarnej, w przypadku kiedy taka sieć zostanie wybudowana.

ROZDZIAŁ 10

Zasady modernizacji i budowy systemów komunikacji i infrastruktury technicznej

§ 23

1. **W zakresie zaopatrzenia w wodę, ustala się:** obszar objęty zmianą planu przewiduje się zasilic w wodę z istniejącej sieci wodociągowej, na warunkach zarządcy sieci.
2. **W zakresie odprowadzania ścieków sanitarno-bytowych, ustala się:**
 - 1) Docelowo ścieki sanitarno-bytowe z obszaru zmiany planu należy odprowadzić do projektowanej sieci kanalizacji sanitarnej, na warunkach określonych przez zarządzającego siecią,

DZIAŁ III
Ustalenia końcowe

ROZDZIAŁ 1
Przepisy uzupełniające

§ 26

Teren objęty ustaleniami zmiany planu nie wymagał zgody na przeznaczenie gruntów rolnych na cele nierolnicze zgodnie z art. 7 ustawy z dnia 3 lutego 1995r. o ochronie gruntów rolnych i leśnych (Dz. U. z 2004 r. Nr 121, poz. 1266 z późniejszymi zmianami).

§ 27

Dla terenu objętego Zmianą Nr 6 tracą moc ustalenia miejscowego planu zagospodarowania przestrzennego sołectwa Ćmińsk Kościelny, uchwalonego Uchwałą Nr XX/148/2004 Rady Gminy w Miedzianej Górze z dnia 30 grudnia 2004 r. w sprawie miejscowego planu zagospodarowania przestrzennego sołectwa Ćmińsk Kościelny na terenie Gminy Miedziana Góra (Dz. Urz. Woj. Świętokrzyskiego z 2005 Nr 84, poz. 1146 ze zmianami).

ROZDZIAŁ 2
Przepisy końcowe

§ 28

Wykonanie uchwały powierza się Wójtowi Gminy Miedziana Góra.

§ 29

Zobowiązuje się Wójta Gminy Miedziana Góra do ogłoszenia uchwały w Dzienniku Urzędowym Województwa Świętokrzyskiego.

§ 30

Uchwała obowiązuje po upływie 30 dni od ogłoszenia w Dzienniku Urzędowym Województwa Świętokrzyskiego.


PRZEWODNICZĄCY
RADY GMINY
Robert Pokrzywiński

Załącznik Nr 2 do Uchwały Nr XV/100/12 Rady Gminy Miedziana Góra z dnia 22 lutego 2012 r. w sprawie zmiany Nr 6 w miejscowym planie zagospodarowania przestrzennego sołectwa Ćmińsk Kościelny na terenie gminy Miedziana Góra.

Rozstrzygnięcie Rady Gminy Miedziana Góra w sprawie sposobu rozpatrzenia uwag wniesionych do wyłożonego do publicznego wglądu projektu zmiany Nr 6 w miejscowym planie zagospodarowania przestrzennego sołectwa Ćmińsk Kościelny terenie gminy Miedziana Góra.

Uwagi do zmiany Nr 6 w miejscowym planie zagospodarowania przestrzennego sołectwa Ćmińsk Kościelny na terenie gminy Miedziana Góra nie wpłynęły.

PRZEWODNICZĄCY
RADY GMINY
Robert Pokrzywiński