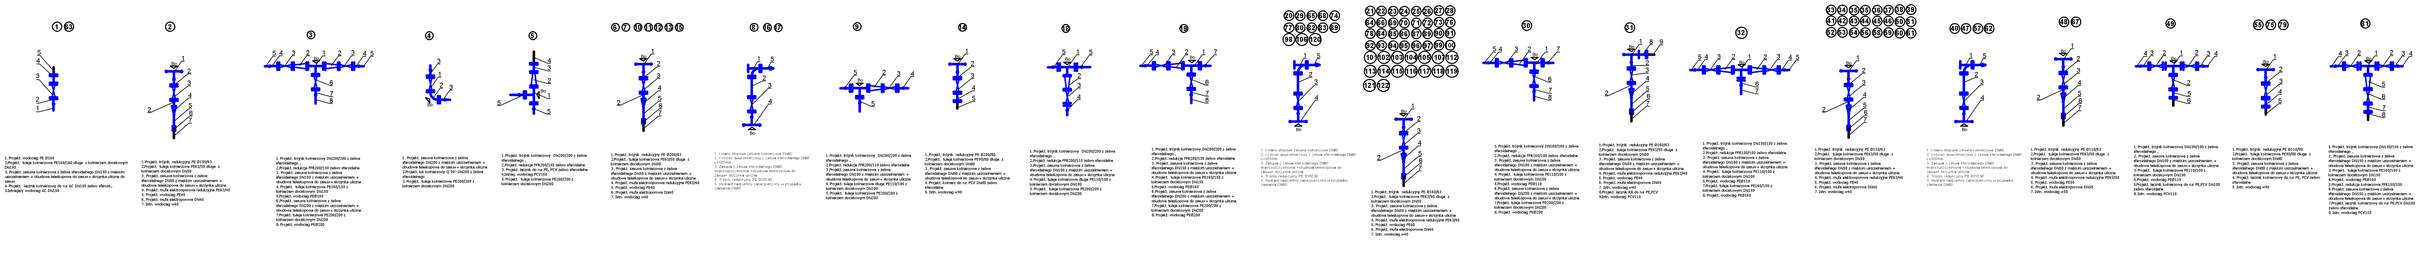
1 3
1. Projekt. rozdzwig PE Ø160
2.Projekt. łuk trójnikowy PE160/160 długie z kołnierzem dociskowym DN200
3. Projekt. zasuwa kołnierzowa z zaworem elastycznym + studnią teleskopową do zasuwy skrzynka uliczna do zasuw
4. Projekt. łącznik kołnierzowy do rur ac/ DN200 żeliwo sferoid., żużwapisy rozdzwig ac DN200
2
1. Projekt. trójnik. redukcyjny PE Ø160/63
2.Projekt. łuk trójnikowy PE63/63 długie z kołnierzem dociskowym DN200
3. Projekt. zasuwa kołnierzowa z żeliwa sferoidalnego DN63 z miękkim uszczelnieniem + studnia teleskopowa do zasuwy skrzynka uliczna
4. Projekt. hydrant nadziemny DN80/100 z przyłączem kołnierzowym DN80
5. Projekt. multi elektroniczne redukcyjne PE63/40
6. Projekt. rozdzwig PE63
7. Stth. rozdzwig vn9
5
1. Projekt. trójnik kołnierzowy DN200/200 z żeliwa sferoidalnego
2.Projekt. redukcja PR200/160 żeliwo sferoidalne
3. Projekt. zasuwa kołnierzowa z żeliwa sferoidalnego DN150 z miękkim uszczelnieniem + studnia teleskopowa do zasuwy skrzynka uliczna
4. Projekt. hydrant nadziemny DN80/100 z przyłączem kołnierzowym DN80
5.Projekt. rozdzwig PE63
6. Projekt. multi elektroniczne DN40
7. Stth. rozdzwig vn9
4
1. Projekt. zasuwa kołnierzowa z żeliwa sferoidalnego DN200 z miękkim uszczelnieniem + studnia teleskopowa do zasuwy skrzynka uliczna
2. Projekt. hydrant nadziemny DN80/100 z przyłączem kołnierzowym DN80
3. Projekt. łącznik kołnierzowy do rur PE Ø160 żeliwo sferoidalne
4. Projekt. łuk trójnikowy PE200/200 z kołnierzem dociskowym DN200
5
1. Projekt. trójnik kołnierzowy DN200/200 z żeliwa sferoidalnego
2.Projekt. redukcja PR200/160 żeliwo sferoidalne
3. Projekt. zasuwa kołnierzowa z żeliwa sferoidalnego DN150 z miękkim uszczelnieniem + studnia teleskopowa do zasuwy skrzynka uliczna
4. Projekt. hydrant nadziemny DN80/100 z przyłączem kołnierzowym DN80
5.Projekt. rozdzwig PE63
6. Projekt. multi elektroniczne DN40
7. Stth. rozdzwig vn9
0 P 0 1 2 3 4
1. Projekt. trójnik. redukcyjny PE Ø160/63
2.Projekt. łuk trójnikowy PE63/63 długie z kołnierzem dociskowym DN200
3. Projekt. zasuwa kołnierzowa z żeliwa sferoidalnego DN63 z miękkim uszczelnieniem + studnia teleskopowa do zasuwy skrzynka uliczna
4. Projekt. hydrant nadziemny DN80/100 z przyłączem kołnierzowym DN80
5.Projekt. rozdzwig PE63
6. Projekt. multi elektroniczne DN40
7. Stth. rozdzwig vn9
8 6 7
1. Kołano dopływ (zdrowa kołnierzowe DN80
2. Ø 100mm. Bezciśnieniowy (zdrowa infrastrukturagi DN80
3. Zdrowie (zdrowa infrastrukturagi DN80
Hydrant nadziemny (zdrowa hydrantowe do zdrowie skrzynka uliczna
4. Trzpień hydrantowy PE Ø160 80
5. Hydrant nadziemny (zakończony w przyłączu zamarza DN80
9
1. Projekt. trójnik kołnierzowy DN200/200 z żeliwa sferoidalnego
2.Projekt. redukcja PR200/110 żeliwo sferoidalne
3. Projekt. zasuwa kołnierzowa z żeliwa sferoidalnego DN63 z miękkim uszczelnieniem + studnia teleskopowa do zasuwy skrzynka uliczna
4. Projekt. hydrant nadziemny DN80/100 z przyłączem kołnierzowym DN80
5. Projekt. multi elektroniczne DN40
6. Projekt. rozdzwig PE63
7. Stth. rozdzwig vn9
4
1. Projekt. trójnik. redukcyjny PE Ø160/63
2.Projekt. łuk trójnikowy PE63/63 długie z kołnierzem dociskowym DN200
3. Projekt. zasuwa kołnierzowa z żeliwa sferoidalnego DN63 z miękkim uszczelnieniem + studnia teleskopowa do zasuwy skrzynka uliczna
4. Projekt. hydrant nadziemny DN80/100 z przyłączem kołnierzowym DN80
5. Projekt. multi elektroniczne DN40
6. Projekt. rozdzwig PE63
7. Stth. rozdzwig vn9
6
1. Projekt. trójnik kołnierzowy DN200/200 z żeliwa sferoidalnego
2.Projekt. redukcja PR200/110 żeliwo sferoidalne
3. Projekt. zasuwa kołnierzowa z żeliwa sferoidalnego DN63 z miękkim uszczelnieniem + studnia teleskopowa do zasuwy skrzynka uliczna
4. Projekt. hydrant nadziemny DN80/100 z przyłączem kołnierzowym DN80
5. Projekt. multi elektroniczne DN40
6. Projekt. rozdzwig PE63
7. Stth. rozdzwig vn9
6
1. Projekt. trójnik kołnierzowy DN200/200 z żeliwa sferoidalnego
2.Projekt. redukcja PR200/110 żeliwo sferoidalne
3. Projekt. zasuwa kołnierzowa z żeliwa sferoidalnego DN63 z miękkim uszczelnieniem + studnia teleskopowa do zasuwy skrzynka uliczna
4. Projekt. hydrant nadziemny DN80/100 z przyłączem kołnierzowym DN80
5. Projekt. multi elektroniczne DN40
6. Projekt. rozdzwig PE63
7. Stth. rozdzwig vn9
20 13 18 12 24 27 42 43 44 