


iego sołectwa
spodarowania

lub różnych

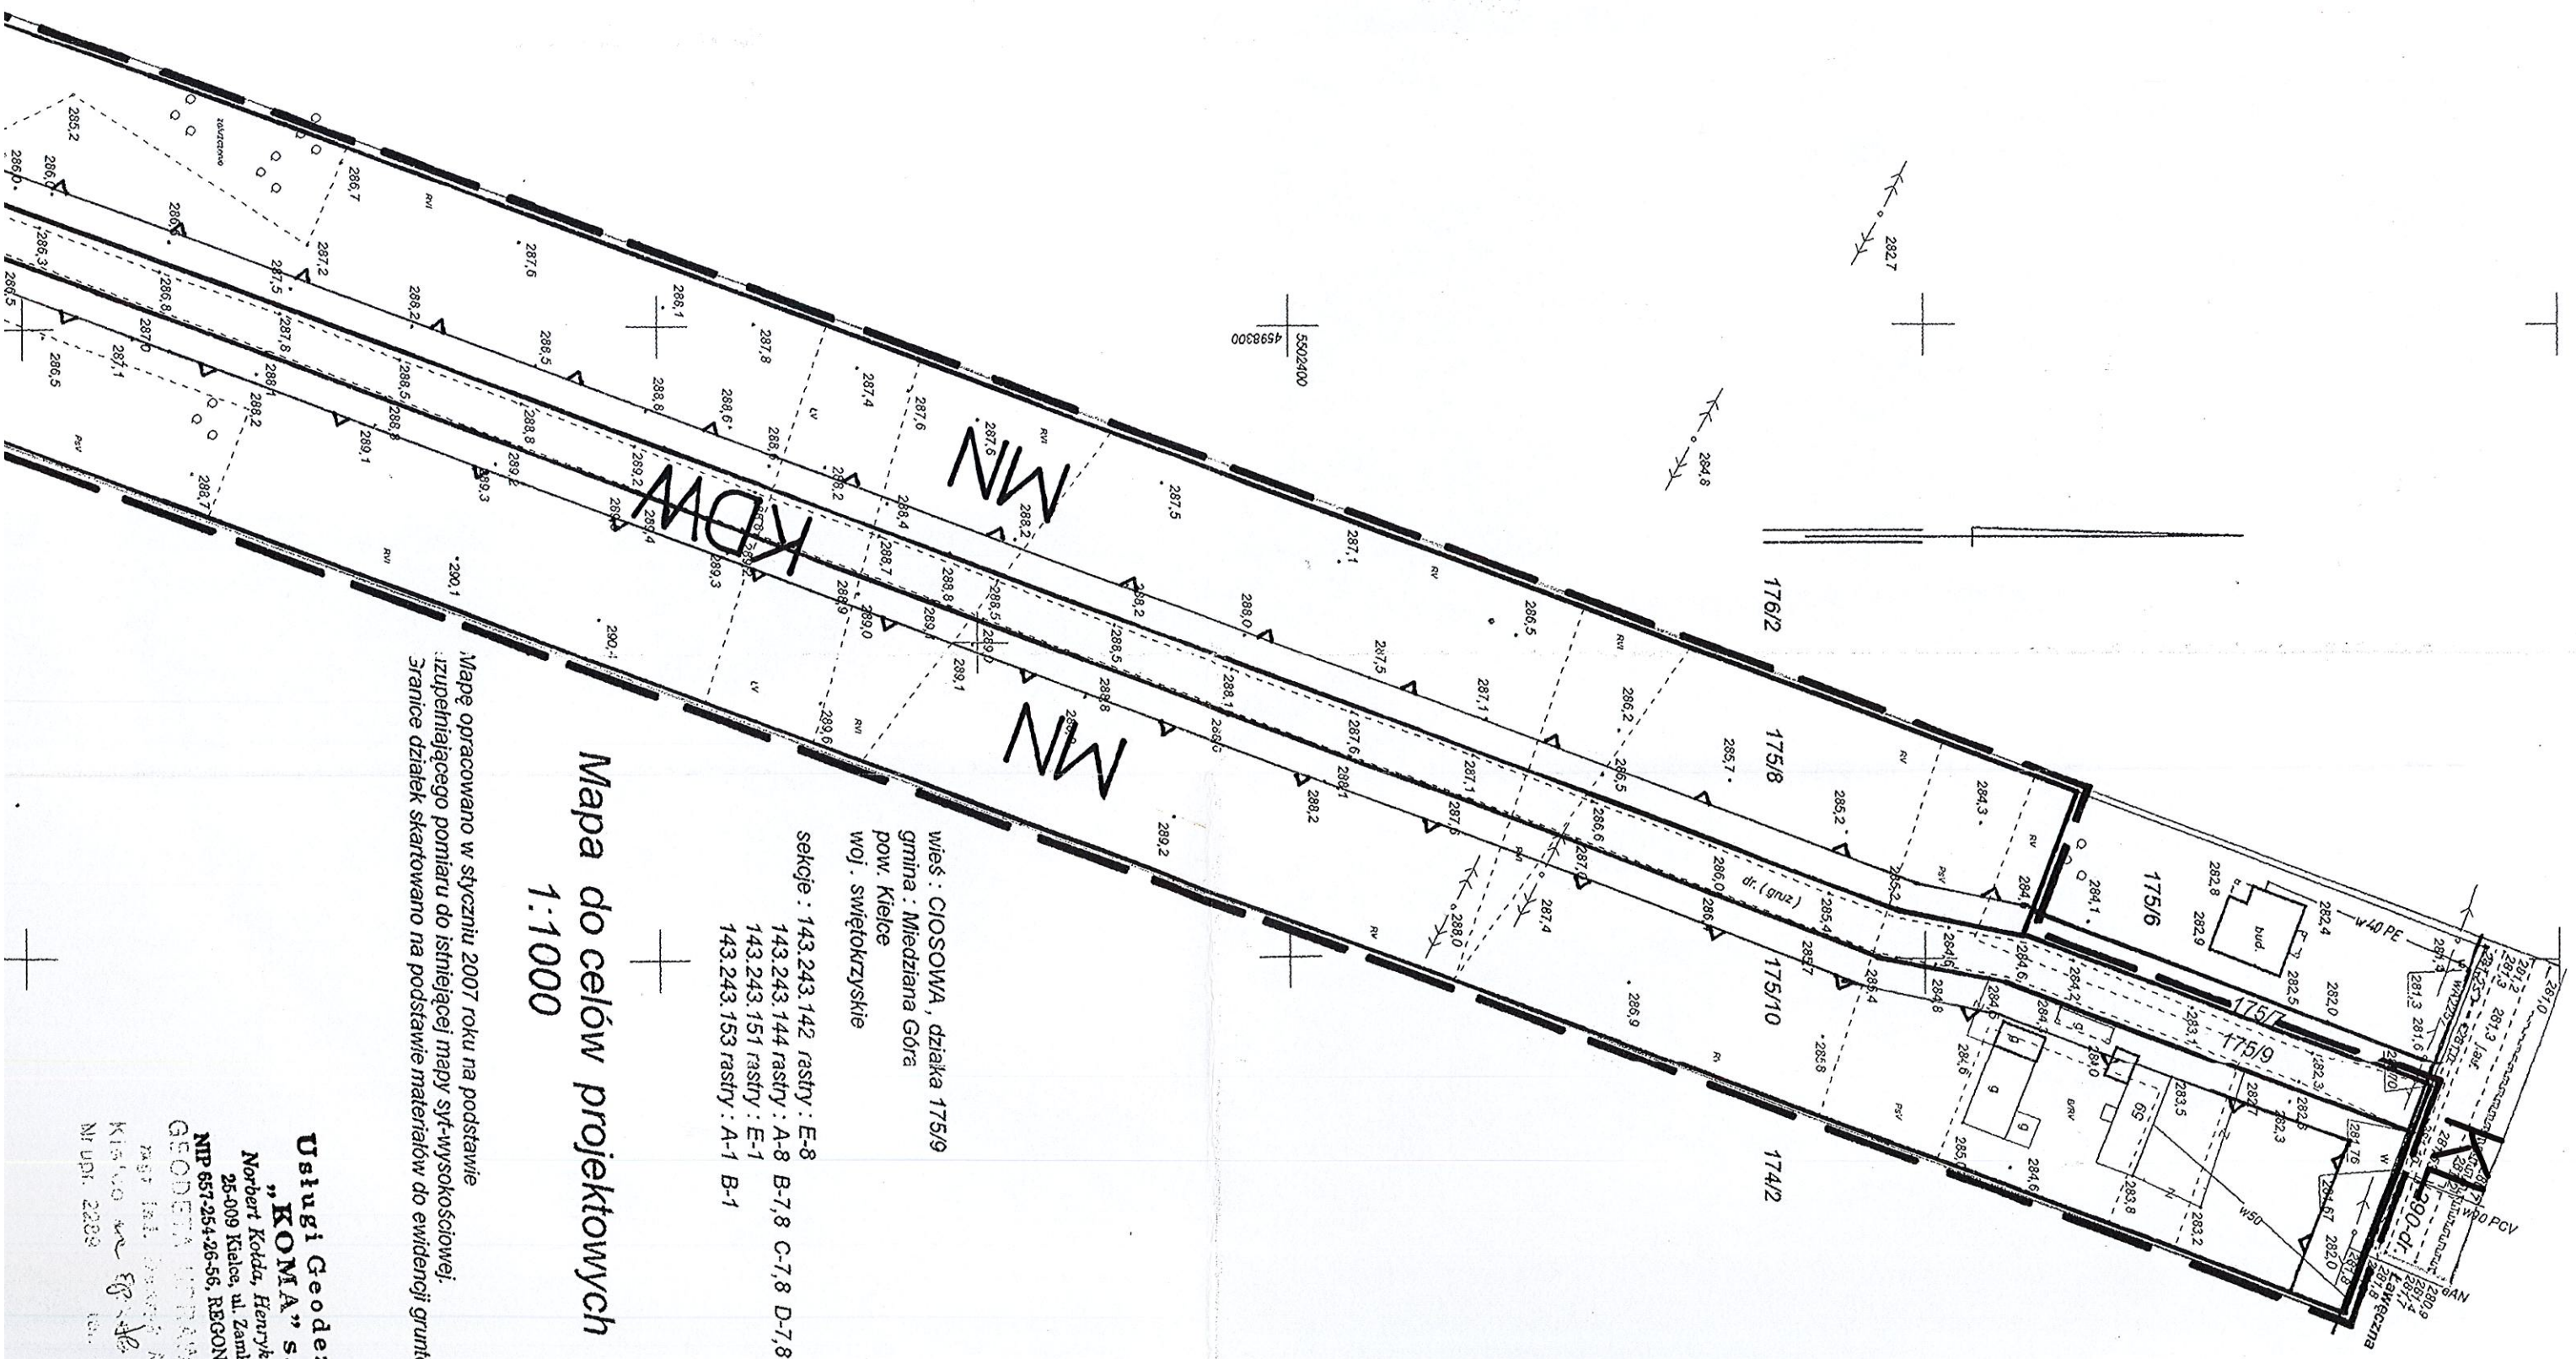

Mapa do celów projektowych 1:1000

Mapę opracowano w styczniu 2007 roku na podstawie
uzupełniającego pomiaru do istniejącej mapy sył-wysokościowej.
Granice działek skartowano na podstawie materiałów do ewidencji gruntów.

wieś : CIOŚOWA, działka 175/9
gmina : Miedziana Góra
pow. Kielce
woj. świętokrzyskie
sekcje : 143.243.142 rastry : E-8
143.243.144 rastry : A-8 B-7,8 C-7,8 D-7,8
143.243.151 rastry : E-1
143.243.153 rastry : A-1 B-1

Usługi Geodezyjne
"KOMIA" s.c.
Norbert Kotła, Henryk Marka
25-009 Kielce, ul. Zamkowa 3
NIP 657-254-26-56, REGON 2928311
GEODETA WYKONAWCA
mgr inż. Jacek M. M. M.
Kielce w EG-GE
Nr udzi. 2229 w. 01-65-

