Założenia do planu zaopatrzenia w ciepło, energię elektryczną i paliwa gazowe dla Gminy Miedziana Góra

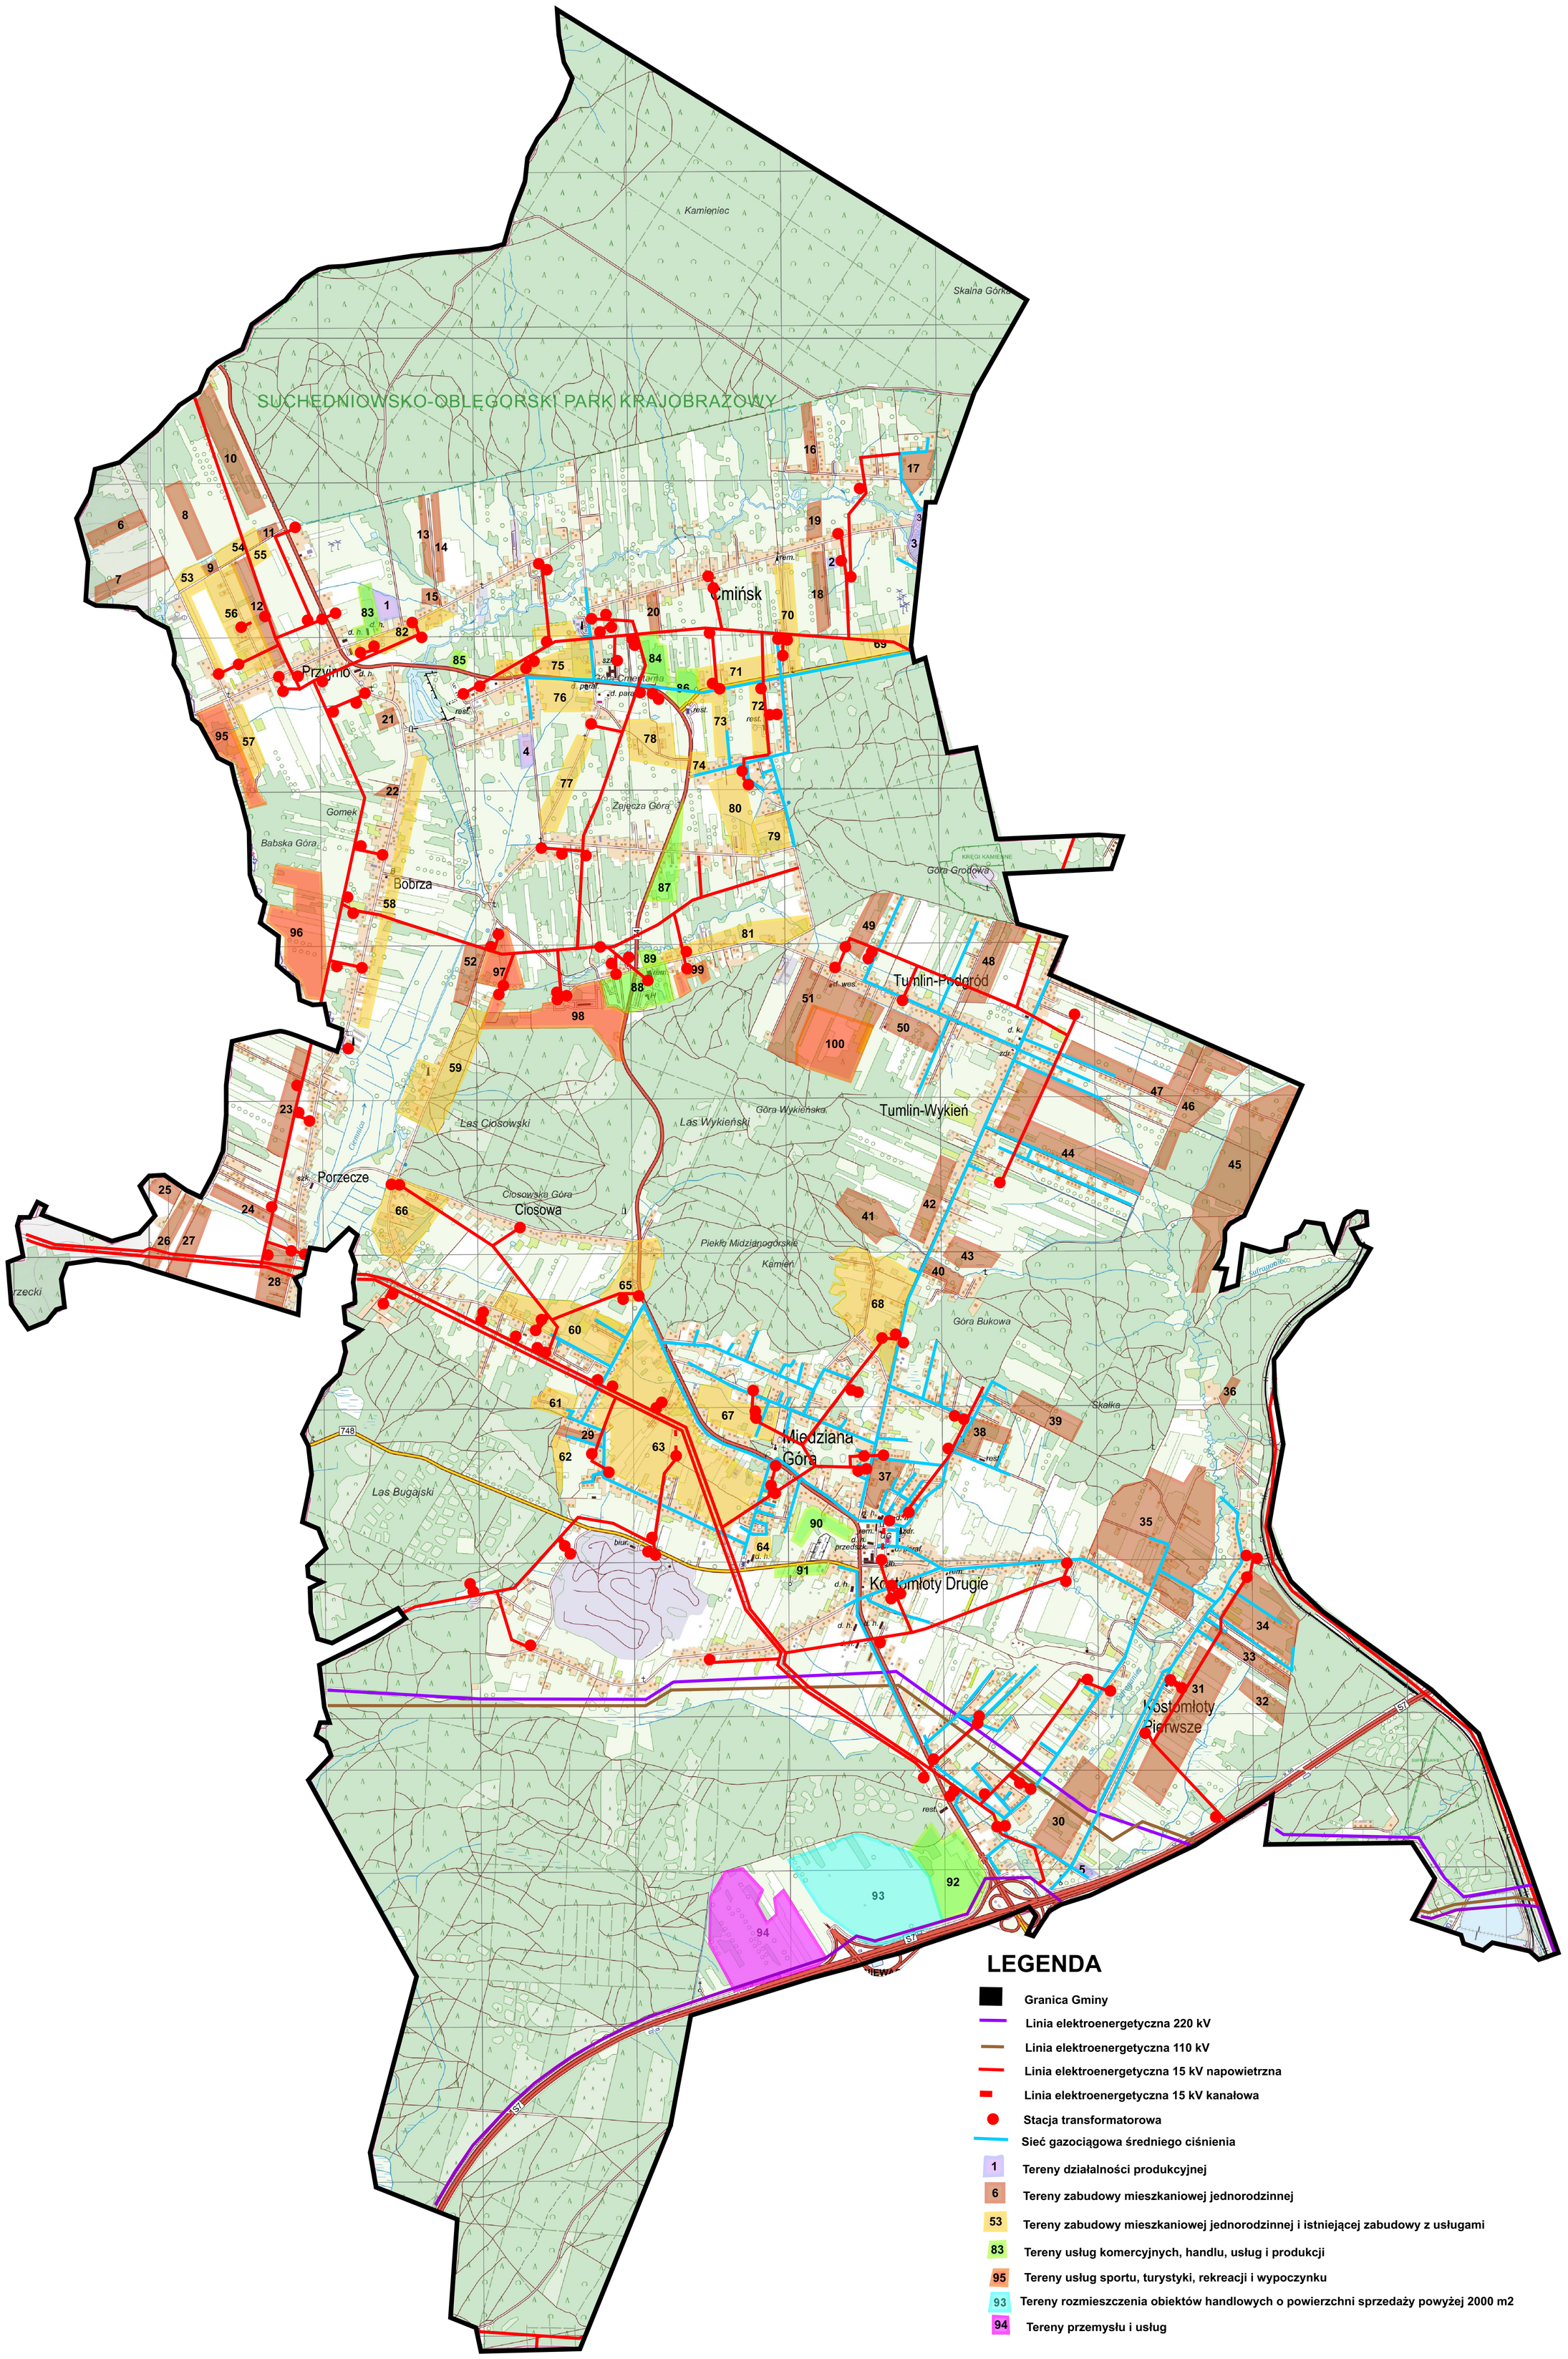

LEGENDA

- Granica Gminy
- Linia elektroenergetyczna 220 kV
- Linia elektroenergetyczna 110 kV
- Linia elektroenergetyczna 15 kV napowietrzna
- Linia elektroenergetyczna 15 kV kanałowa
- Stacja transformatorowa
- Sieć gazociągowa średniego ciśnienia
- 1 Tereny działalności produkcyjnej
- 6 Tereny zabudowy mieszkaniowej jednorodzinnej
- 53 Tereny zabudowy mieszkaniowej jednorodzinnej i istniejącej zabudowy z usługami
- 83 Tereny usług komercyjnych, handlu, usług i produkcji
- 95 Tereny usług sportu, turystyki, rekreacji i wypoczynku
- 93 Tereny rozmieszczenia obiektów handlowych o powierzchni sprzedaży powyżej 2000 m2
- 94 Tereny przemysłu i usług